
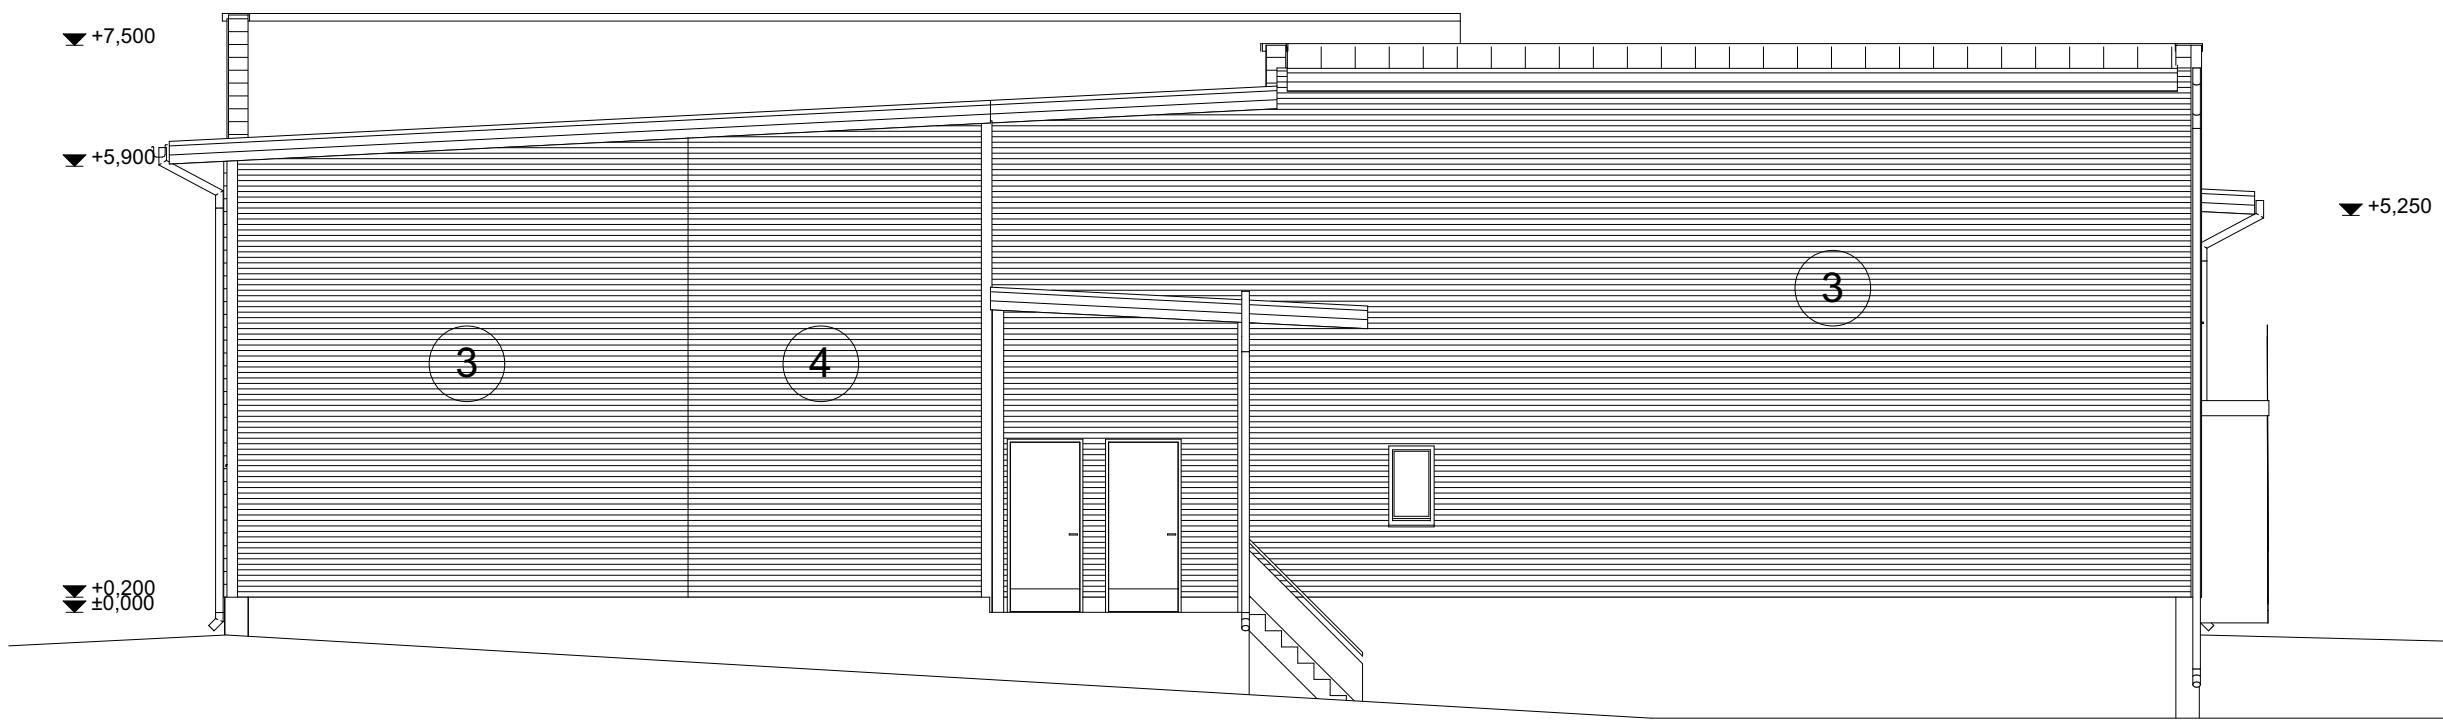


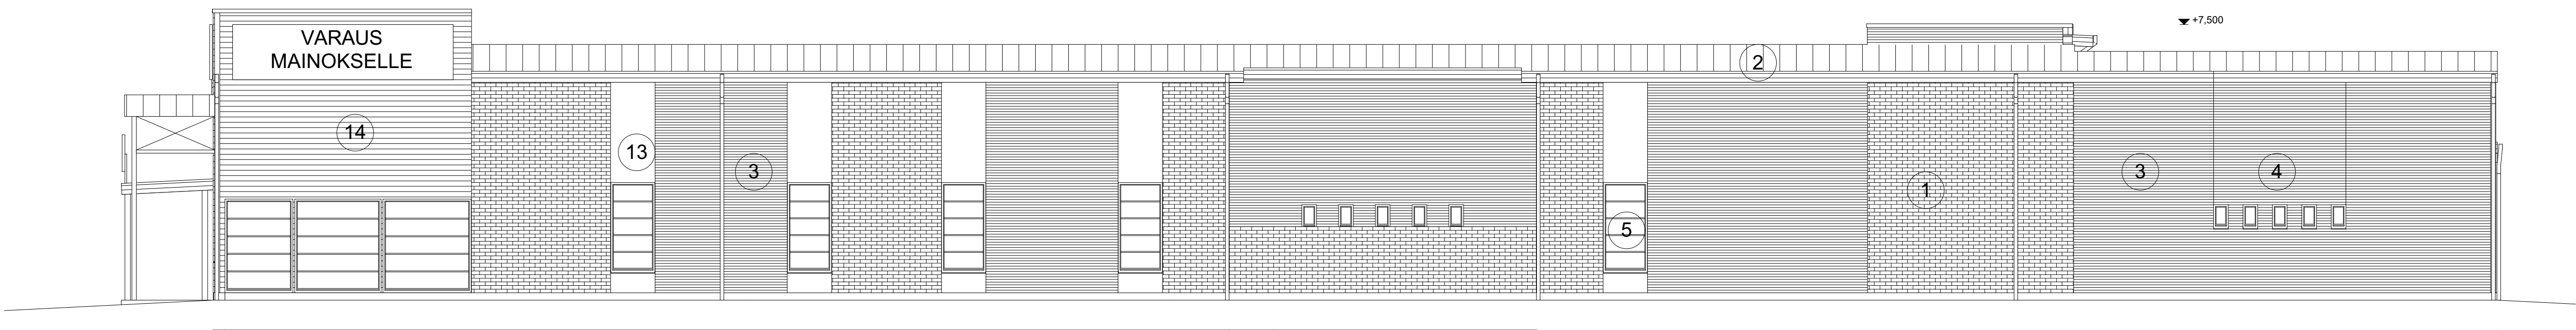

- 1 TIILIMUURAUS
- 2 BITUMIKERMI
- 3 MUOTOPELTI RR18
- 4 MUOTOPELTI RR18
- 5 PUUIKUNA
- 6 TERÄSIKKUNAT JA OVET
- 7 RÄYSTÄÄT JA ALUSET
- 8 KATOKSEN TERÄSOSAT
- 9 KATOSPELTI, RR45
- 10 RÄYSTÄSK. JA SYÖKSYT
- 11 BETONIKIVIJALKA
- 12 ALUMIININOSTO-OVI
- 13 PELTIKASETTI L100
- 14 TERÄSRITILÄ

- MRT 258 X 885 X 60
- SIROTEPINTA
- MUOVIPINNOITE
- MUOVIPINNOITE
- ALUMIINIPINTA, POLTTOM.
- ALKYDIMAALI
- ÖLJYMAALI
- ALKYDIMAALI
- MUOVIPINNOITE
- MUOVIPINNOIT. PELTI
- BETONIPINTA
- ELOKSOITU ALUMIINI
- MUOVIPINNOITE
- ALKYDIMAALI

- VAALEAN HARMAA, RAIDAT HARMAAT
- VAALEAN HARMAA
- RR 20, VALKOINEN
- RR22, HARMAA
- VAALEAN HARMAA RAL
- SININEN RAL
- VAALEAN HARMAA
- SININEN
- RR22, HARMAA
- RR21, VAALEAN HARMAA
- HARMAA
- HARMAA
- RR22 HARMAA
- SININEN

K.osa/Kylä 678-25	Kortteli/Tila 2501	Tontti/Rno 2	Viranomaisen arkistointimerkintä varten	
Rakennustoimenpide Poikkeuslupahakemus		Pirustuslaji Pääpiirustus	Juoks.n:o 1	
Rakennuskohteen nimi ja osoite Liikerakennus, Kelkkakuume Oy		Pirustuksen sisältö Julkisivut	Mittakaavat 1:500	
Suunnittelijan nimi, päiväys ja allekirjoitus Insinööri-toimisto Saarela Oy		Suunnitteluala, työn numero ja piirustuksen numero 1505/26		Muutos -
Visialentie 620 84100 Ylivieska		Suunnittelija 4.8.2026		Tarkastanut 4.8.2026
		ARK		