



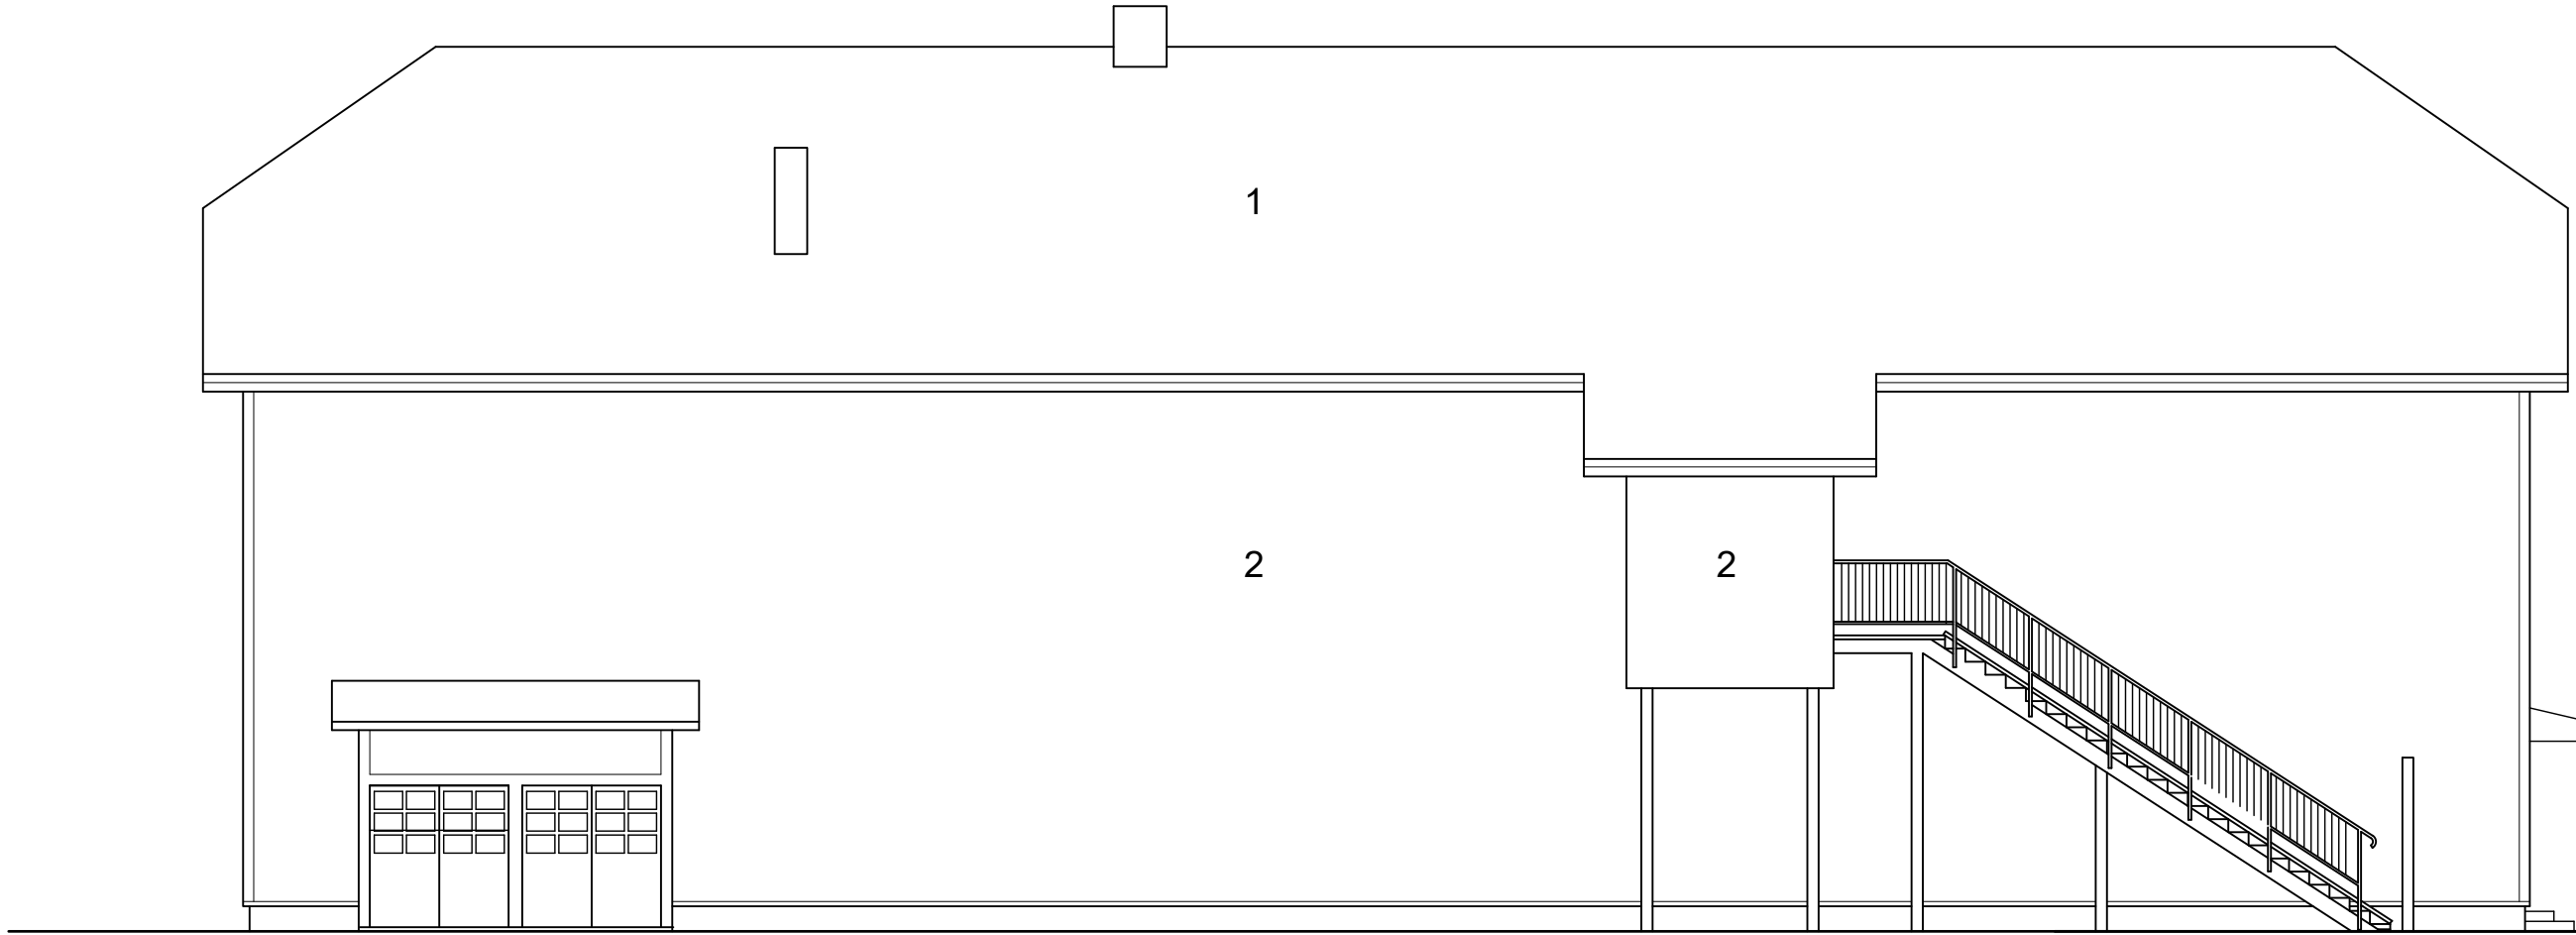

ETELÄÄN




ITÄÄN KADULLE

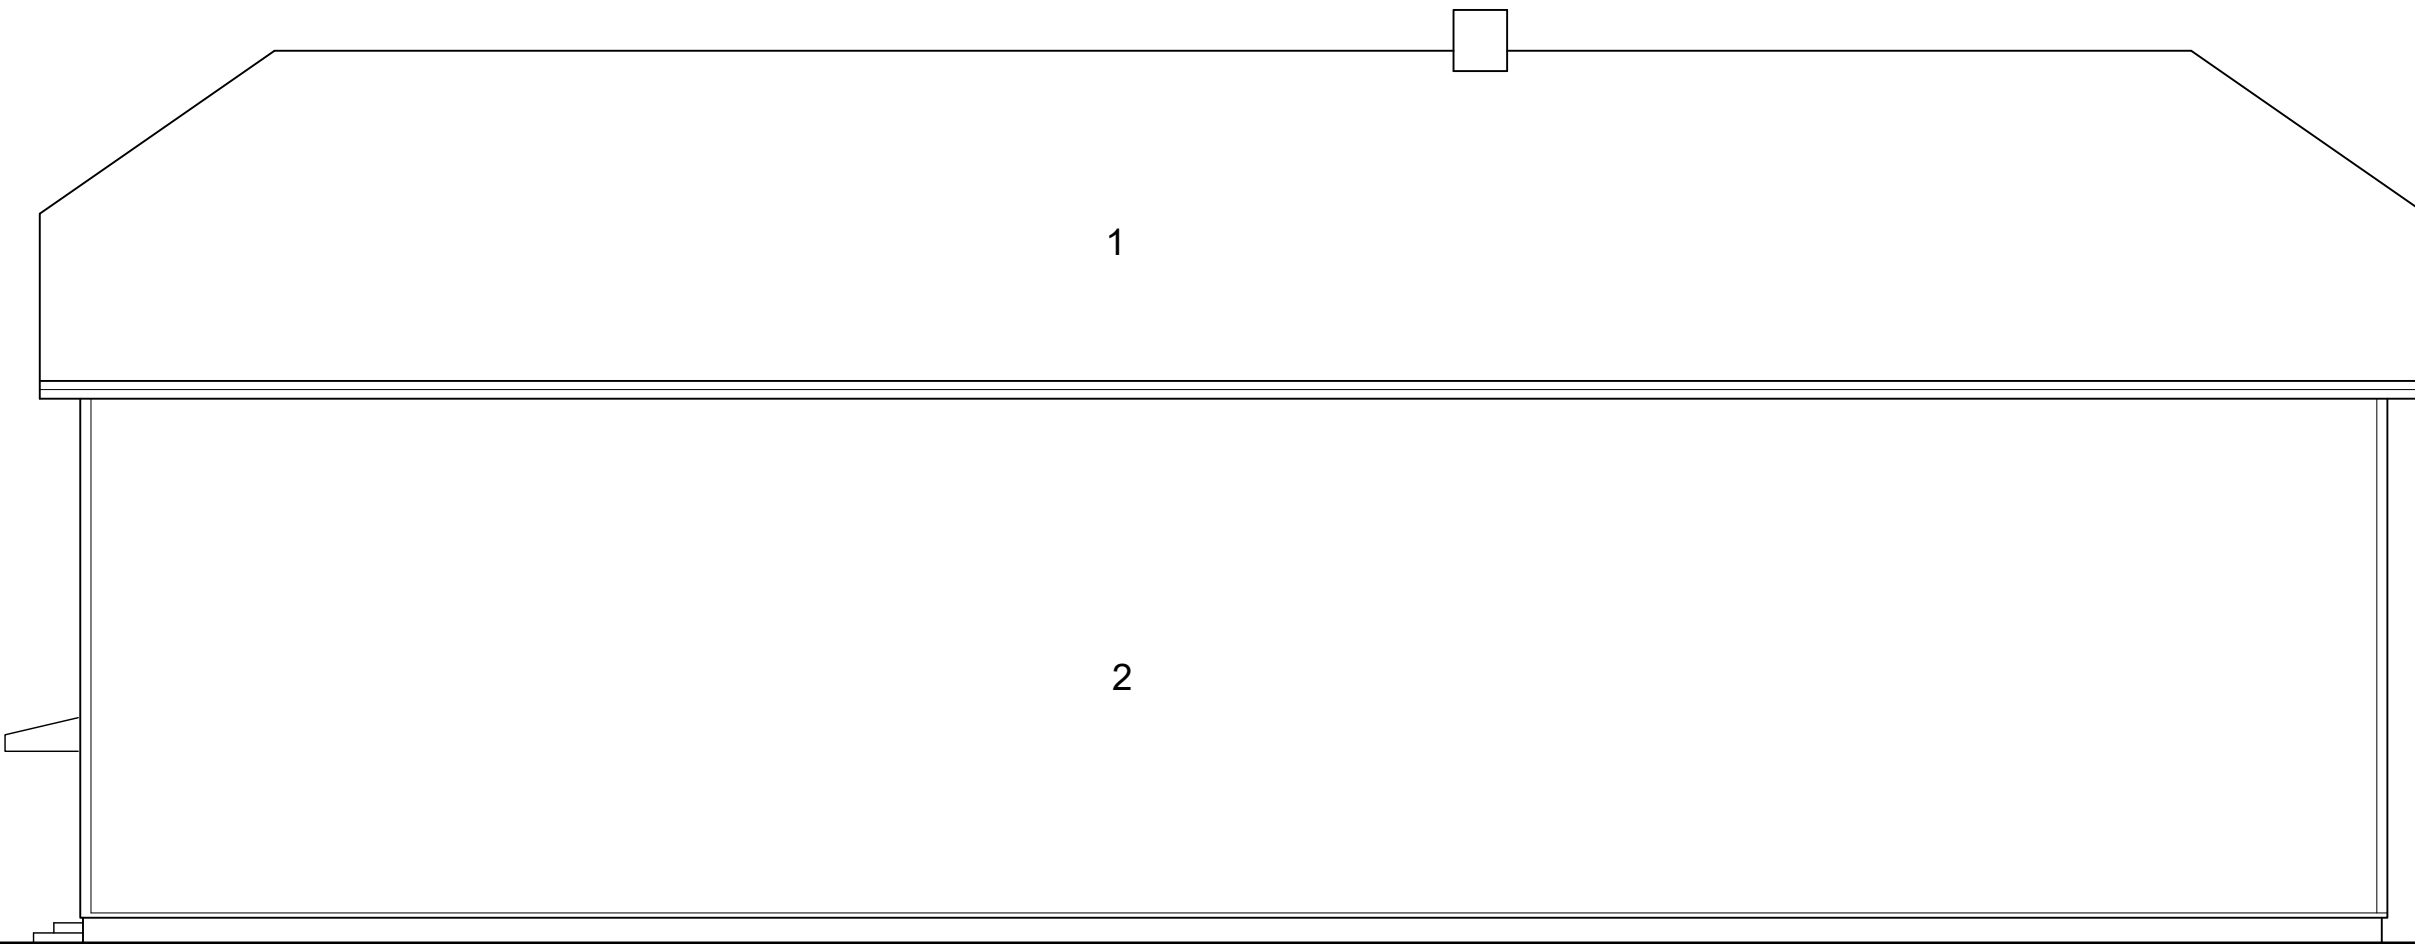

POHJOISEEN

- 1 MUOIVIPINNOITETTU SAUMAPELTIKATE
TUMMAN PUNAINEN RR750
- 2 PYSTYLAUTA, SAUMARIMAT
KELTAINEN
- NURKKA- JA PIELILAUDAT VALKOISET

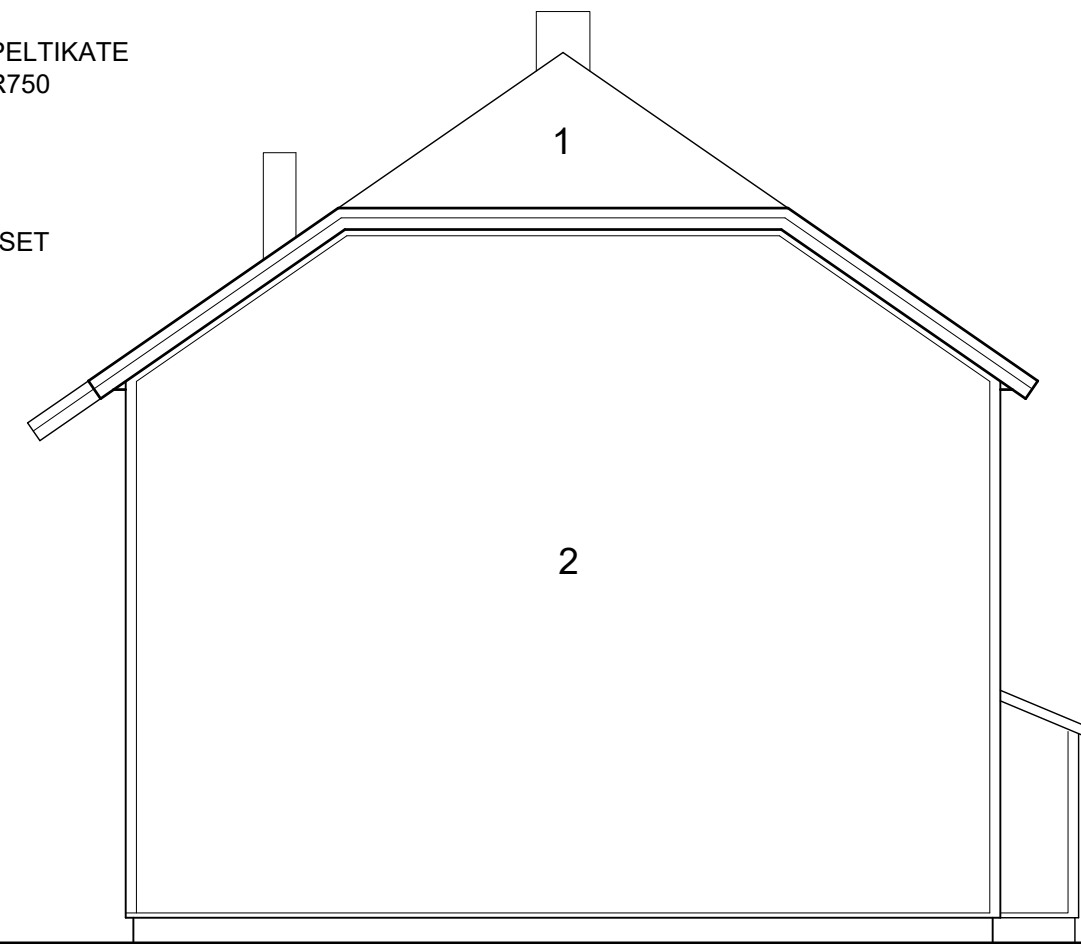

LÄNTEEN

Kaupunginosa/Kylä	Kortteli/Tila	Tontti/Rno	Viranomaisen merkintöjä	
3	9	12		
Rakennuksen numero/Rakennusten numerot/Rakennustunnus/Rakennustunnukset				
-				
Rakennustoimenpide		Piirustuslehti	Juokseva no	
MUUTOS		PÄÄPIIRUSTUS	3(3)	
Suunnittelukohteen nimi ja osoite		Piirustuksen sisältö	Mittakaava	
BIO HU V I M Y L L Y		JULKISIVUT	1:100	
KAUPPAKATU 27		.		
92100 RAAHE		.		
		.		
		.		
ARKKITEHTITOIMISTO MATTIVEIKKO SALO OY		Työnumero	Piirustuksen tunnus	Muutos
BRAHENKATU 8		92100 RAAHE	49441	3
PUH 040 540 3332		toimisto@saloark.fi		-
Mattiveikko Salo, Arkkitehti SAFA, rek. ARK/535 FISE V+		Suunnitteluala	Tiedosto	
<i>Mattiveikko Salo</i>			ARK	.
14.11.2025				.