

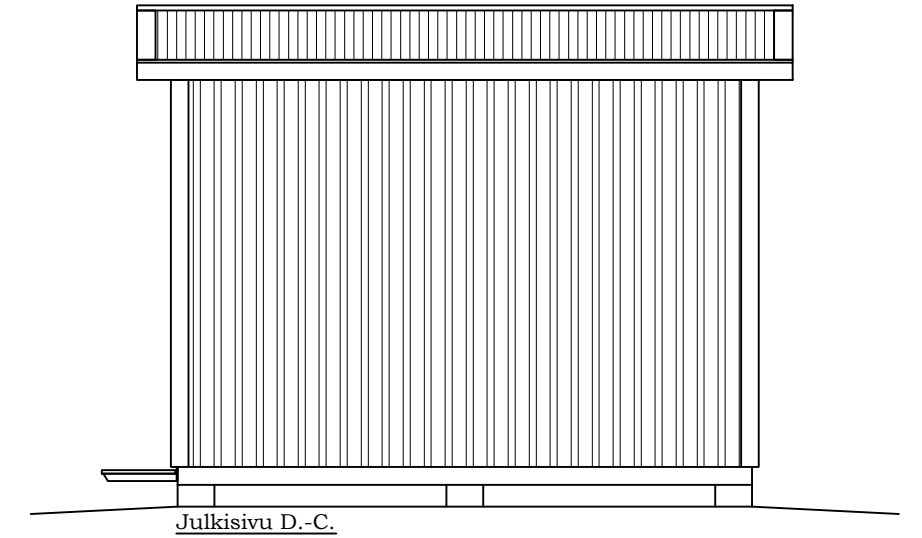
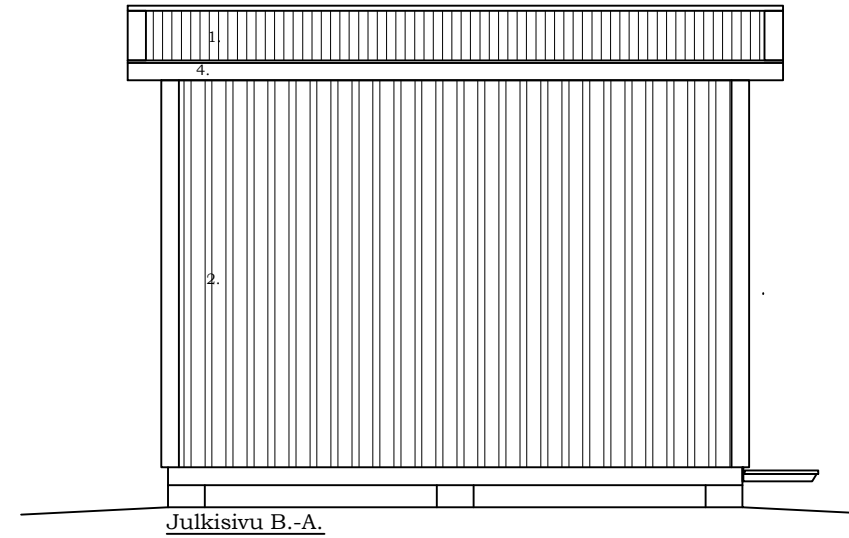


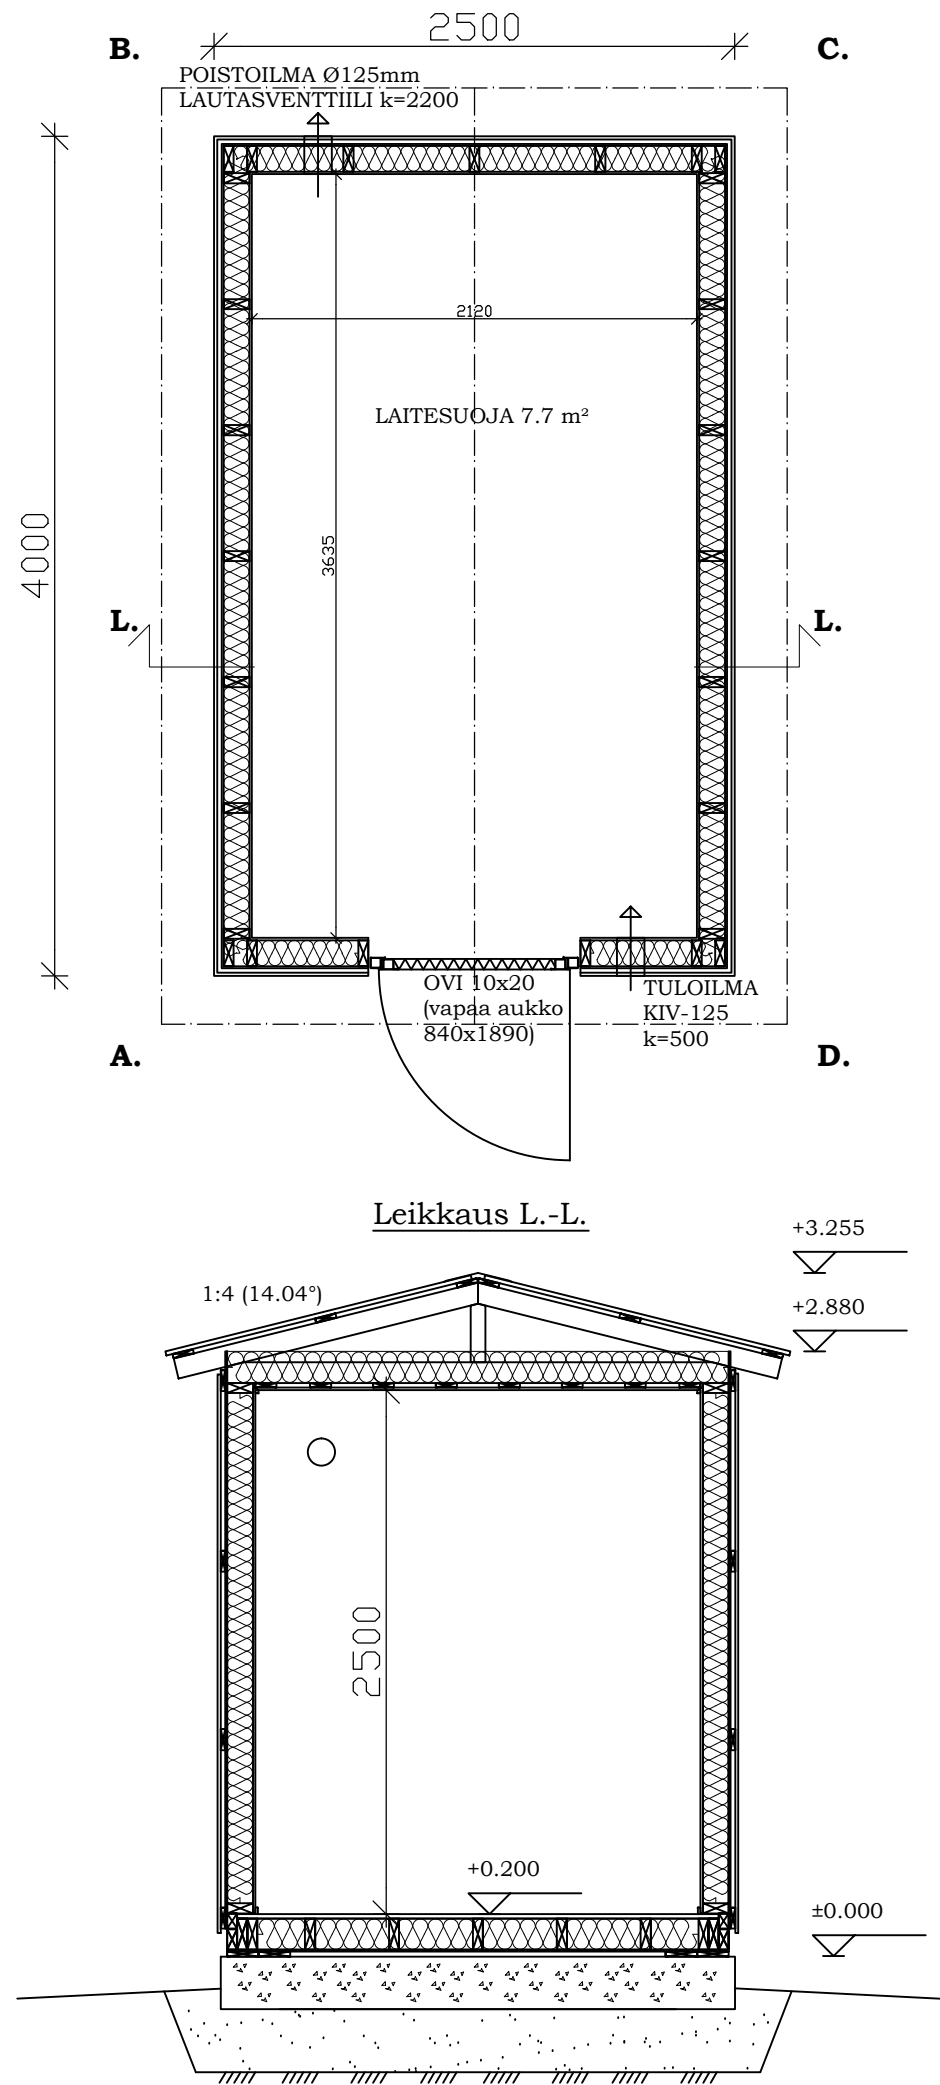

1. KATTOPELTI T20-30W-1090 VÄRI RR sävy
2. SEINÄPELTI T15-115V-1134 VÄRI RR sävy
3. TERÄSOVI VÄRI RR sävy
4. PELTILISTAT VÄRI RR sävy

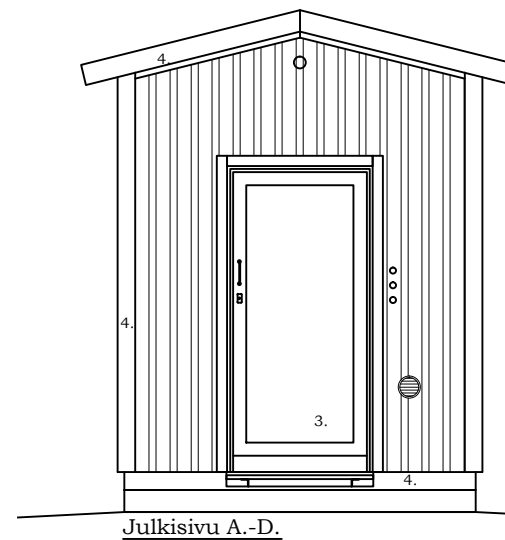

ALAPOHJA U-ARVO 0,29 W/m²K


PERUSTUSPALKKI
PAINEKYLLÄSTETTY LAUTA
VANERI
ERISTYS 150mm (RUNKO 48x148 k400)
TERVAPAPERI
LATTIALEVY OSB3 22mm
MUOVIMATTO

ULKOSEINÄ U-ARVO 0,29 W/m²K

PELTI (RUUKKI T15-115V-1134)
TUULETUSRAKO(NAULAUSRIMA)
TUULENSUOJALEVY
ERISTYS 125mm (RUNKO 48x123 k600)
HÖYRYNSULKU
MELAMIINIPINTAINEN LASTULEVY 12mm

PINTA-ALA 10.0 m²
TILAVUUS 28.6 m³

PALOLUOKKA P3

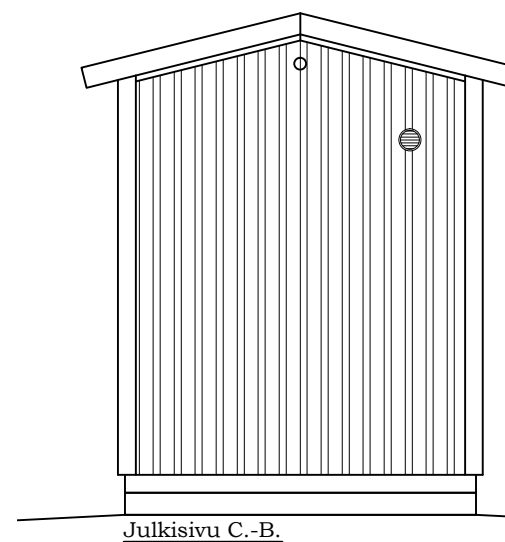

YLÄPOHJA U-ARVO 0,26W/m²K

PELTI (RUUKKI T20-30W-1090)
RUOTEET
ALUSKATE
ERISTYS 150mm (NR-RISTIKKO k900)
HÖYRYNSULKU
HARVALAUDOITUS
MELAMIINIPINTAINEN LASTULEVY 12mm



BASIC
Midi
Oy ESARI Ab
Veikontie 3
69600 Kaustinen