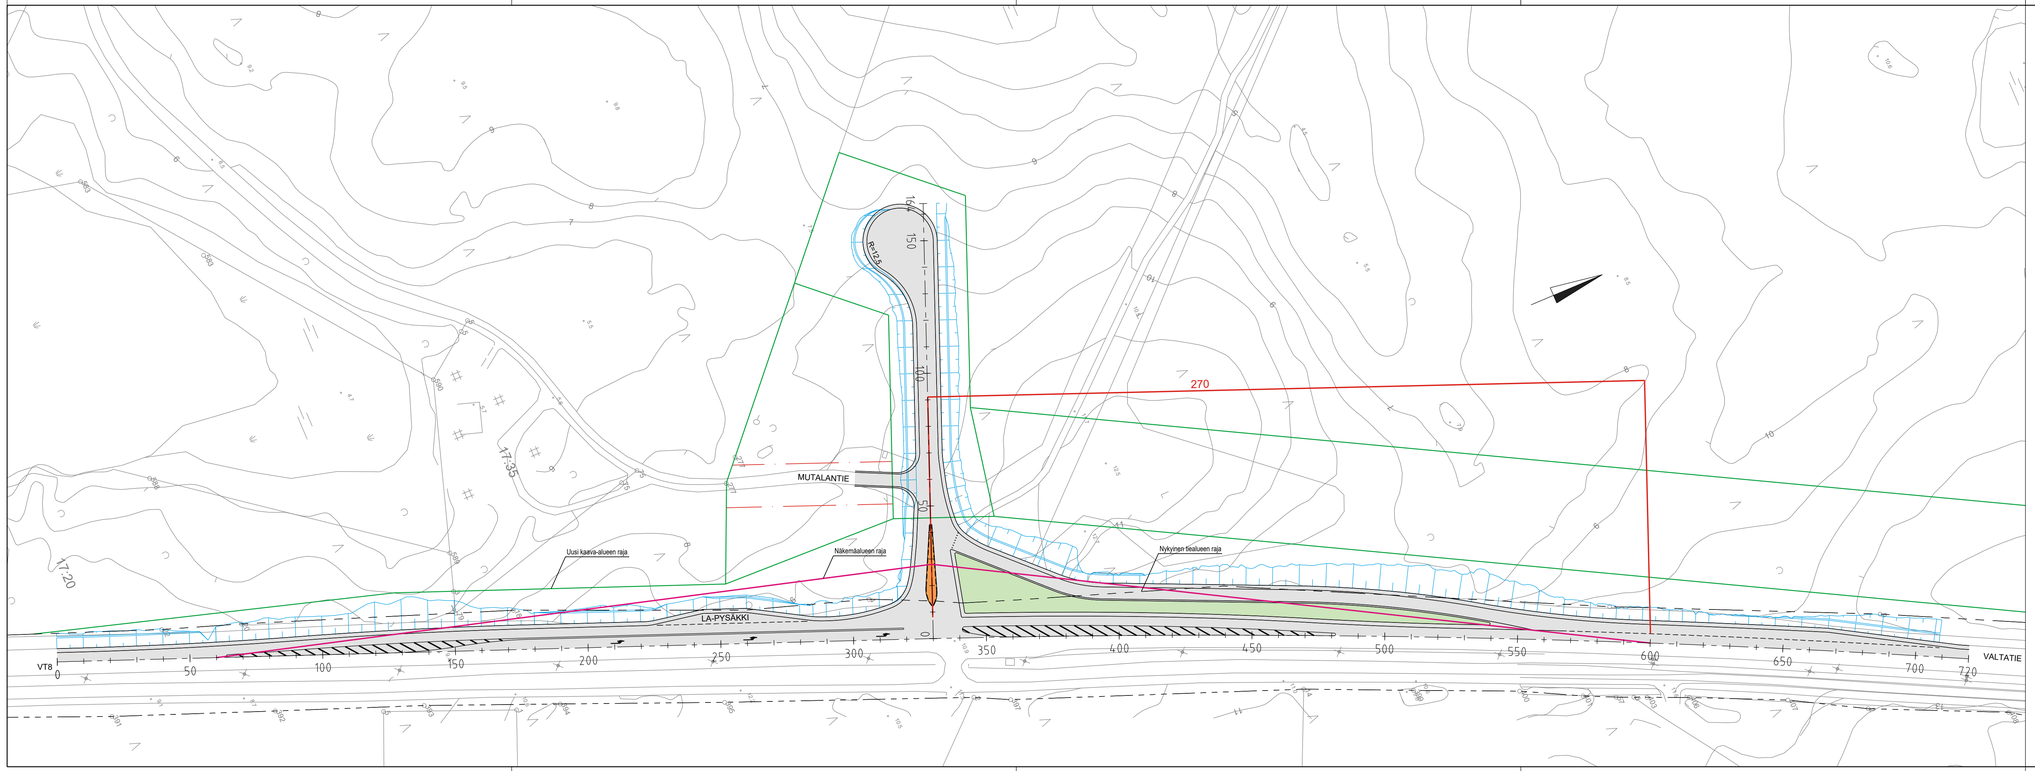



Pääsuunnan kanavoitu liittymä:
- moduuliyhdistelmä
- pääsuunnasta liikennesaarekkeella erotettu oikealle kääntymiskaista
- vasemmalle kääntymiskaista
- 100 km/h

| Merkki | Muutos | Pvm | Suunn. | Tark. |
|---|---|---|---|---|

Rakennuskohde
SSAB:N TEHDASALUE

VT8:n ja Vetykadun liittymätarkastelu
Yleissuunnitelma

Piirustuksen sisältö
Yleiskartta

Mittakaavat
1:1000

Pääsuunnan kanavoitu liittymä

FCG
Satamakatu 22, 20100 Turku
Puh. 0104090, www.fcg.fi

Suunnitteluala, työnumero ja piirustuksen numero
TKA P51100 100


Muutos

Tiedosto
Kartta.dwg

| | |
|---|---|
| Päiväys | 25.6.2026 |
| Pääsuunn. | Timo Alatalo |
| Hyv. | Erkki Sarvi |
| Suunn./Piirt. | Timo Alatalo |
| Tarkastaja | Erkki Sarvi |
| Yhteyshenkilö | Kalle Rautavuori |


A
S


## Jk/Pp -väylän pituusleikkaus
1:1000/1:100

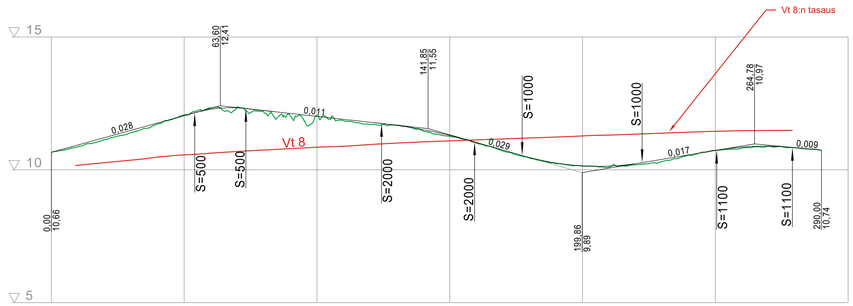



| | | | | | | | | | | | | | |
|---|---|---|---|---|---|---|---|---|---|---|---|---|---|
| | 0 | 53,96 | 73,24 | 124,33 | 159,37 | 177,28 | 222,45 | 250,52 | 279,04 | 290 | | | |
| Matka | | 53,96 | 19,28 | 51,09 | 35,04 | 17,91 | 45,16 | 28,07 | 28,52 | 10,96 | | | |
| Kaltevuus / pyöristyssäde | | 0,03 | S=500 | -0,01 | S=2000 | -0,03 | S=1000 | 0,02 | S=1100 | -0,01 | | | |
| Tasausviivan korkeus | 10,66 | 10,93 | 11,21 | 11,49 | 11,76 | 12,04 | 12,28 | 12,33 | 12,23 | 12,12 | 12,01 | 11,90 | 11,79 |
| | 11,67 | 11,51 | 11,30 | 11,03 | 10,75 | 10,46 | 10,26 | 10,15 | 10,14 | 10,23 | 10,40 | 10,56 | 10,73 |
| | 10,85 | 10,89 | 10,83 | 10,74 | | | | | | | | | |
| Maanpinnan korkeus | 10,66 | 10,87 | 11,13 | 11,40 | 11,73 | 12,07 | 12,33 | 12,37 | 12,17 | 12,04 | 12,04 | 11,85 | 11,71 |
| | 11,67 | 11,46 | 11,26 | 11,01 | 10,71 | 10,45 | 10,23 | 10,14 | 10,09 | 10,19 | 10,31 | 10,55 | 10,73 |
| | 10,81 | 10,88 | 10,83 | 10,74 | | | | | | | | | |

0 50 100 150 200 250 300

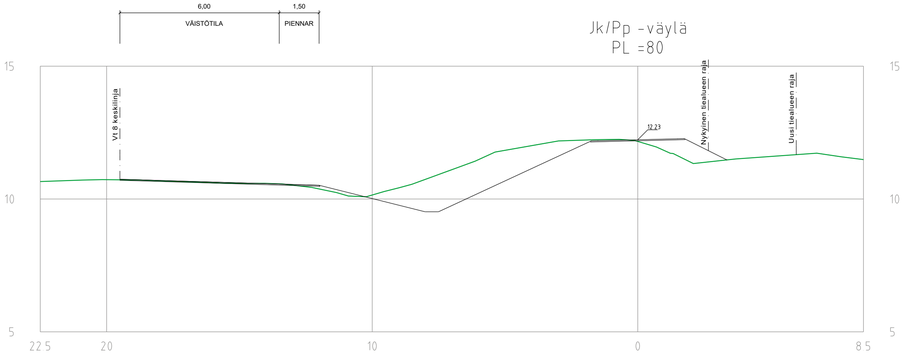

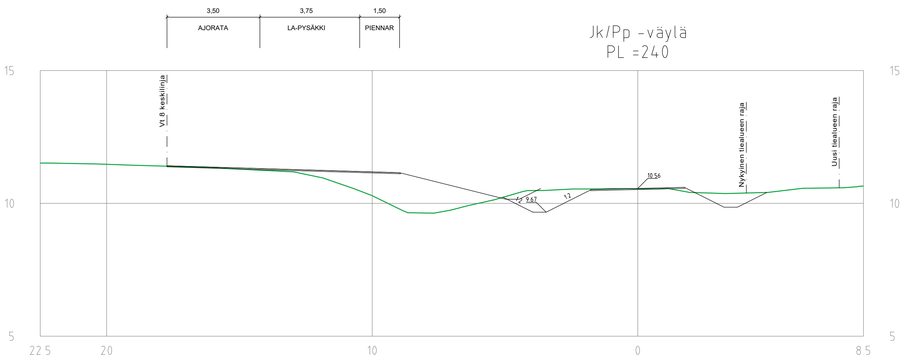
Linja-autopysäkillinen väistötila:
- moduuliyhdistelmä
- 100 km/h
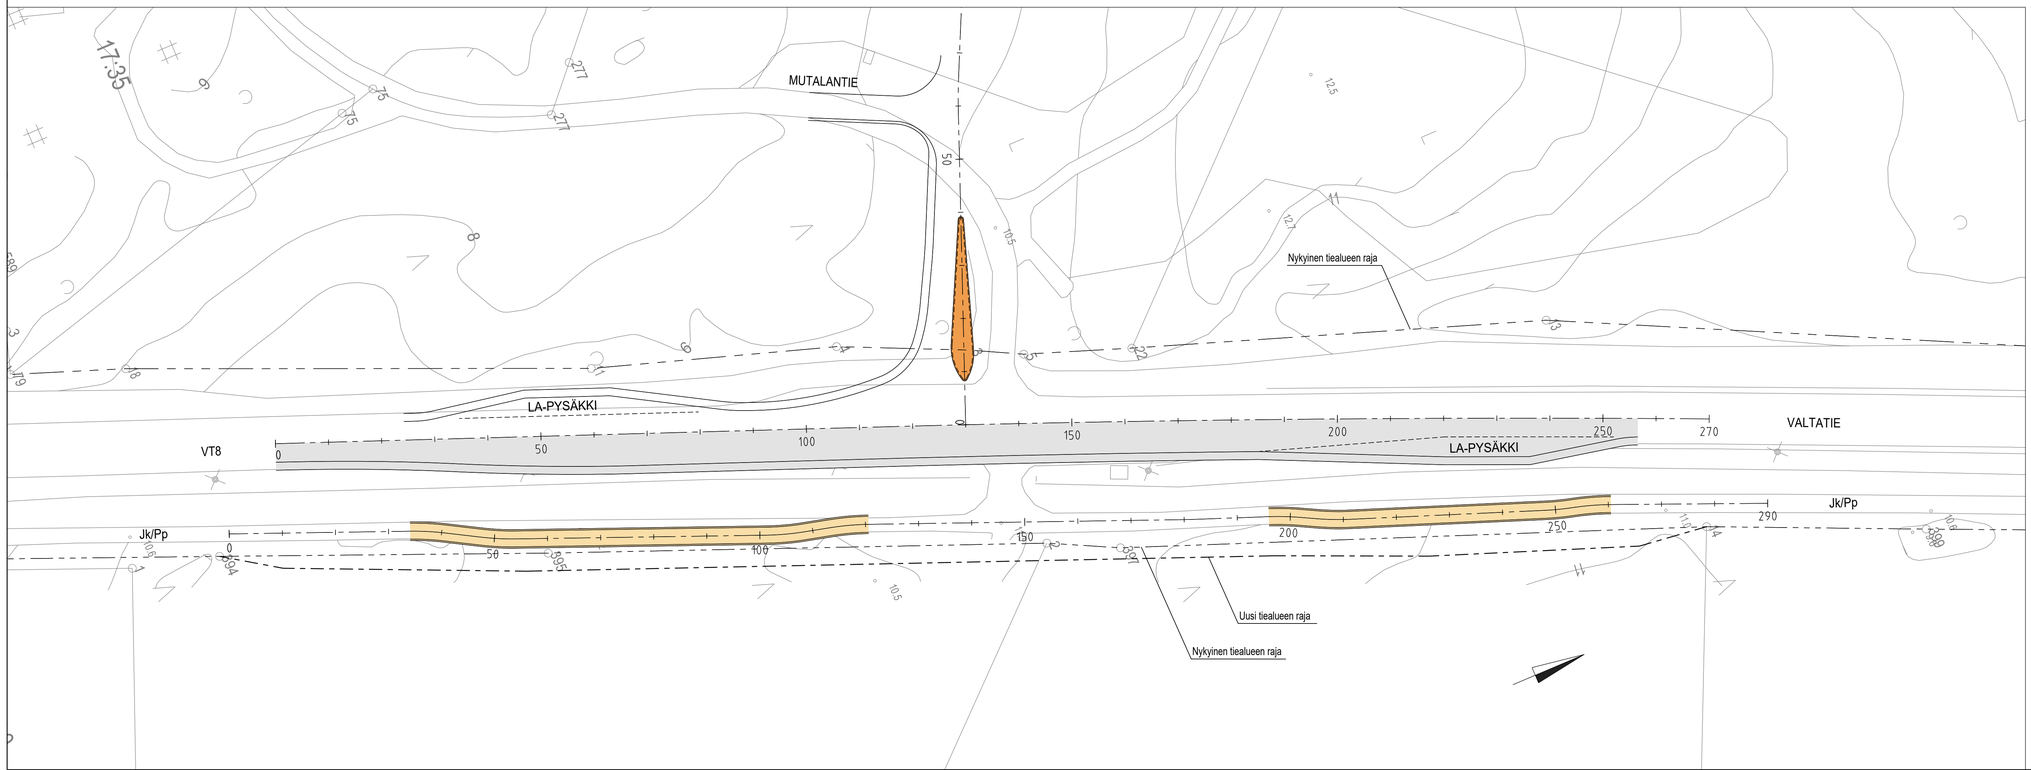
| Merkki | Muutos | Pvm | Suunn. | Tark. |
|---|---|---|---|---|
| Rakennuskohde<br>SSAB:N TEHDASALUE<br><br>VT8:n ja Vetykadun liittymätarkastelu<br>Yleissuunnitelma | | Piirustuksen sisältö<br>Yleiskartta<br><br>Linja-autopysäkillinen väistötila | | Mittakaavat<br>1:500 |
| FCG<br>Satamakatu 22, 20100 Turku<br>Puh. 0104090, www.fcg.fi | | Suunnittelualu, työnumero ja piirustuksen numero<br>TKA P51100 101<br>Tiedosto<br>Kartta.dwg | | Muutos |
| Päiväys 25.6.2026<br>Pääsuunn. Timo Alatalo<br>Hyv. Erkki Sarvi | | Suunn./Piirt. Timo Alatalo<br>Tarkastaja Erkki Sarvi<br>Yhteyshenkilö Kalle Rautavuori | | A<br>S |