


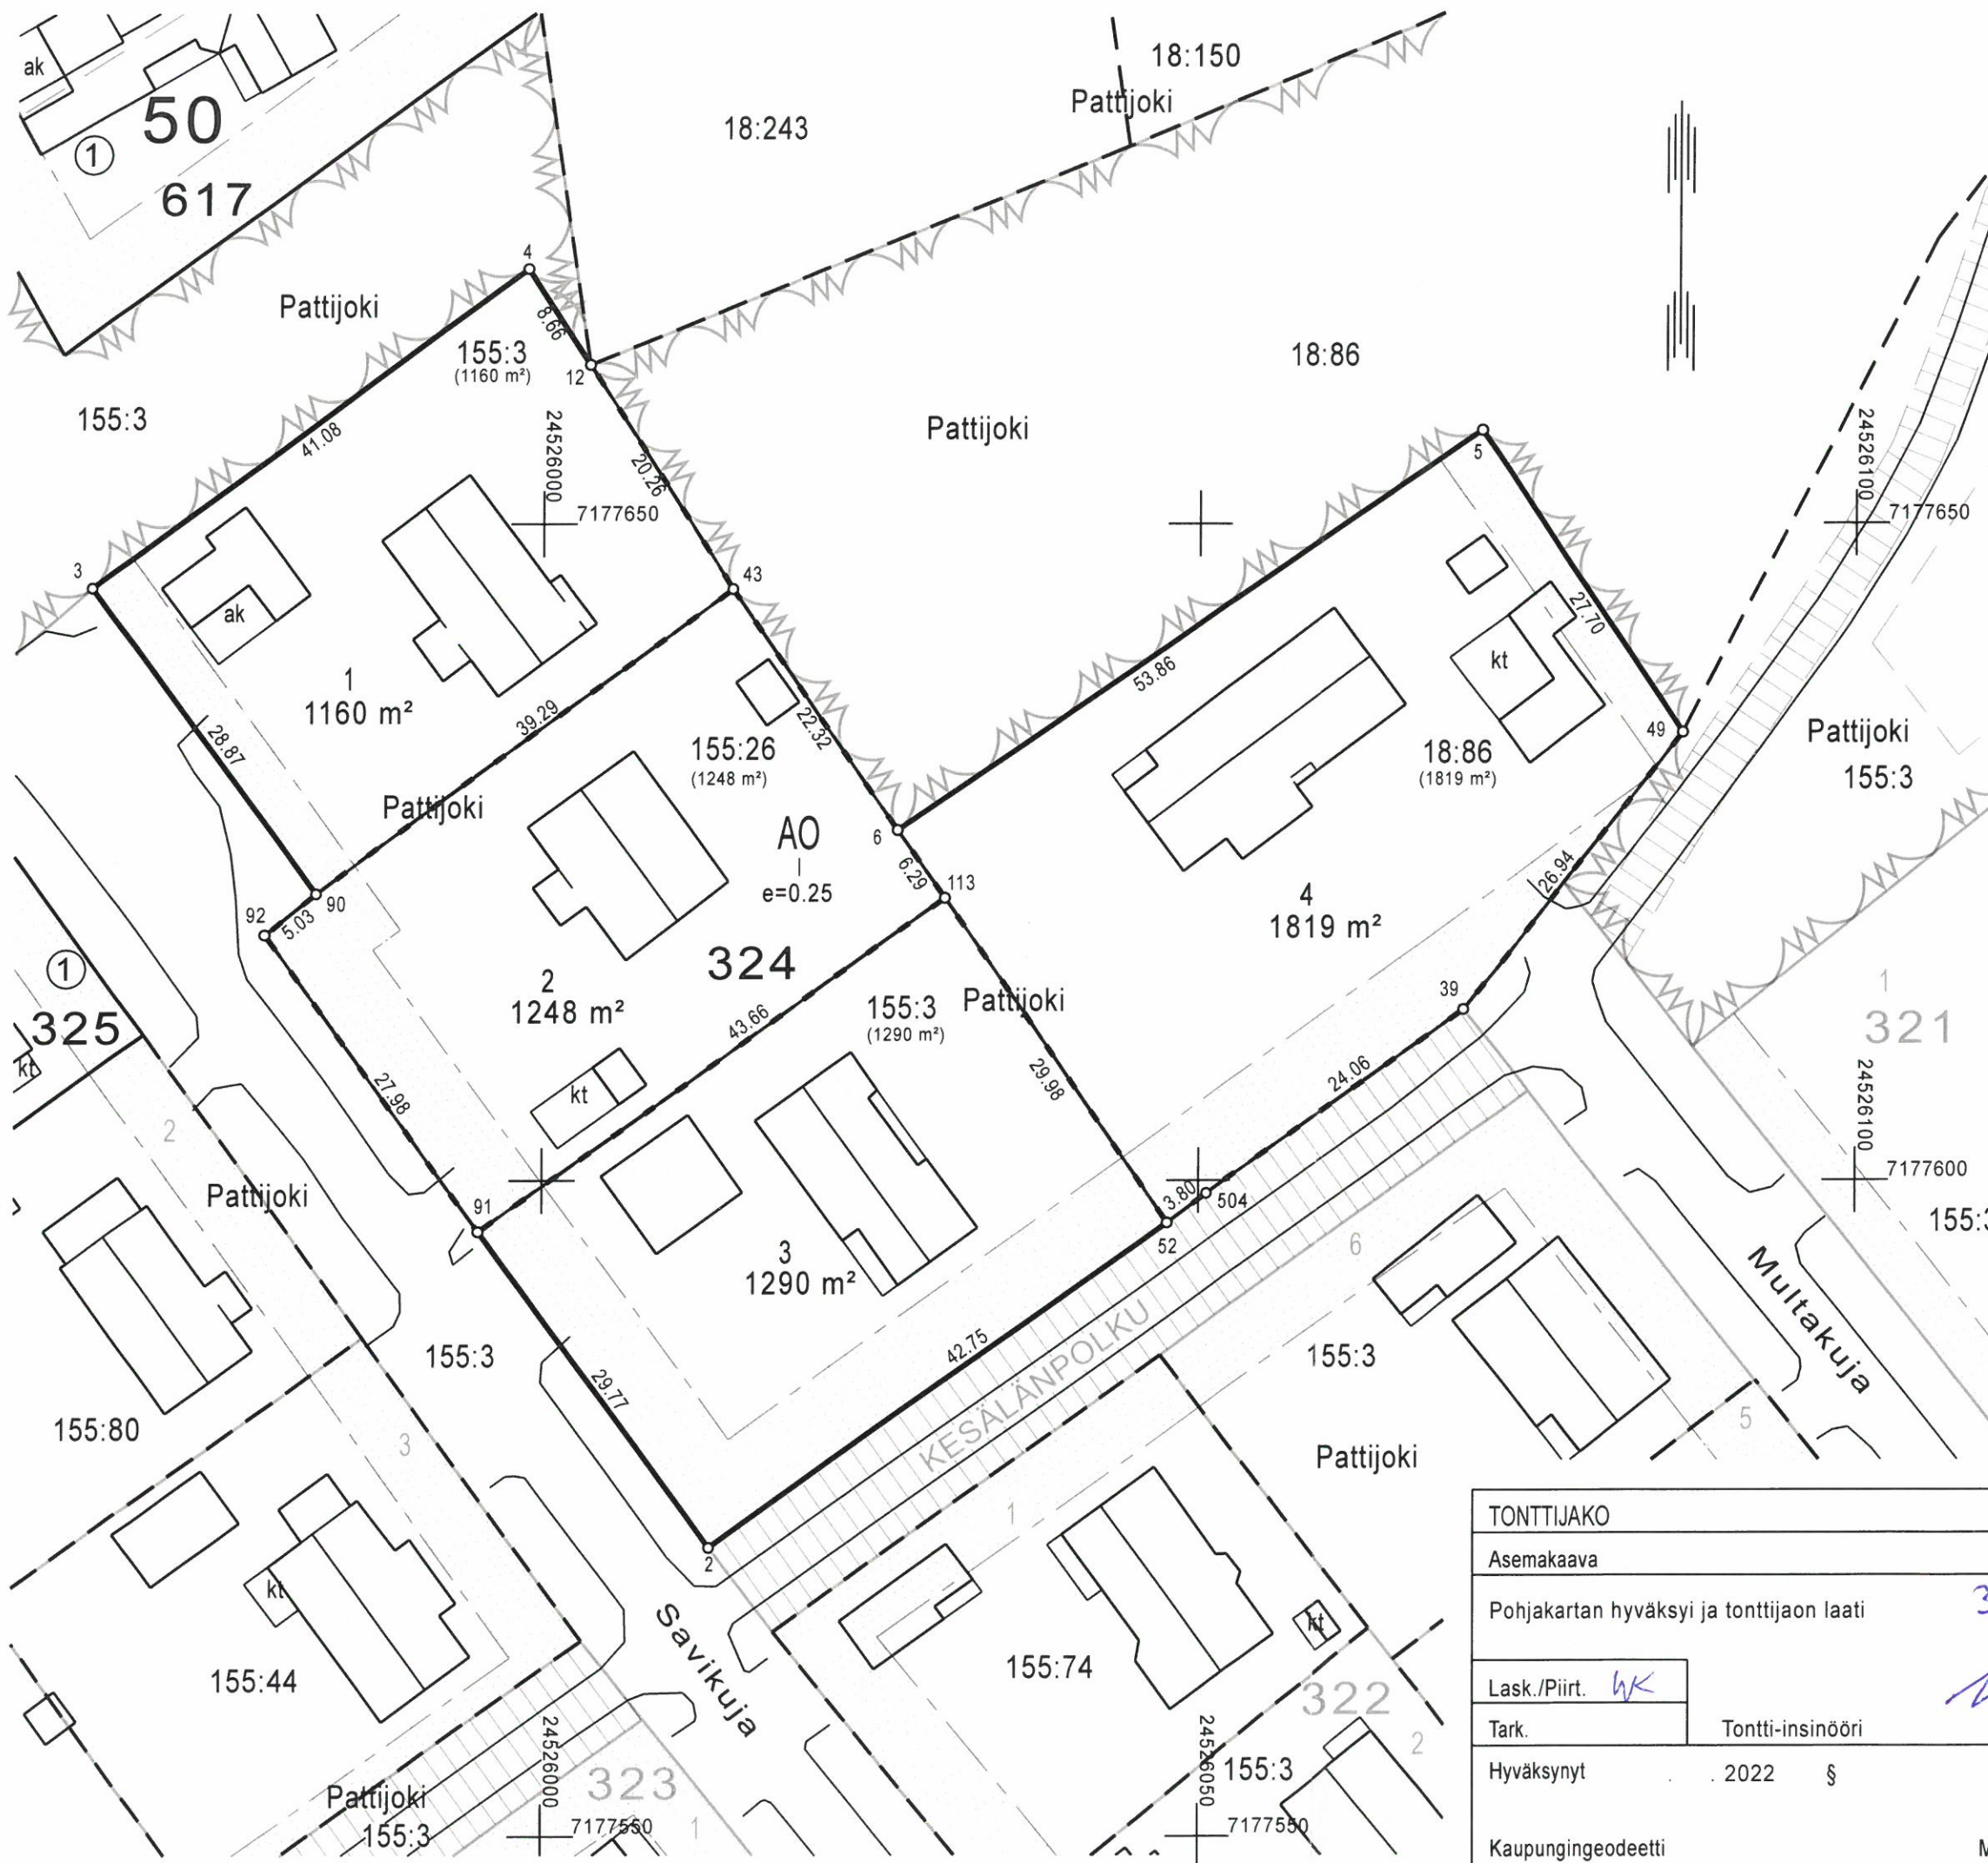

TONTTIEN MUODOSTUMINEN			
N:o	Yht.m²	Osat m²	Muodostajakiinteistö
1	1160	1160	678-415-0155-0003
2	1248	1248	678-415-0155-0026
3	1290	1290	678-415-0155-0003
4	1819	1819	678-415-0018-0086



KOORDINAATTILUETTELO		
N:o	X	Y
2	7177572.028	24526012.695
3	7177645.153	24525965.610
4	7177669.395	24525998.769
5	7177657.104	24526071.533
6	7177626.690	24526027.080
12	7177662.100	24526003.438
39	7177612.999	24526070.203
43	7177645.034	24526014.363
49	7177634.095	24526086.951
52	7177596.762	24526047.561
90	7177621.847	24525982.649
91	7177596.095	24525995.176
92	7177618.717	24525978.709
113	7177621.522	24526030.662
504	7177599.016	24526050.623
Koordinaattijärjestelmä ETRS-GK24		

TONTTIJAKO	1:500	RAAHE
Asemakaava	24.03.2000 Ak 978	Karttalehti
Pohjakartan hyväksyi ja tonttijaon laati	3 10. 2022	Kaup.osa 50 Kortteli 324 Tontit 1 - 4
Lask./Piirt. WK	Juhani Leinonen	Tj-kartta Tj 1151
Tark.		Kuulutettu . 2022
Hyväksynyt . 2022 §	Mikko Moilanen	Voimaantulo . 2022
Kaupungeingeodeetti		Lainvoimainen . 2022