



## Kuulutus

SSAB Europe Oy järjestää kuulemiskokouksen koskien uuden Rojunimi - Hanhela 400 kV voimansiirtojohtoon johtoalueen lunastamisesta Pyhäjoen kunnan ja Raahen kaupungin alueilla.

Suunniteltava johto-osuus sijoittuu SSAB Raahen tehtaan ja Fingridin kantaverkon välille. Johtoa varten rakennetaan uudet sähköasemat molempiin liityntäpisteisiin. Uusi voimajohtoyhteys tullaan rakentamaan sähkönsiirron mahdollistamiseksi kantaverkosta terästehtaalle.

Suunnittelun yhteydessä SSAB Europe Oy on joulukuussa 2023 hakenut lunastuslupaa Valtioneuvostolta johtoalueen pysyvän käyttöoikeuden saamiseksi. Luvalla voidaan lunastaa kiinteistöjä koskeva käyttöoikeuden supistus. Tästä hankkeesta sekä muista johtoalueeseen liittyvistä rajoituksista kerrotaan tarkemmin kuulemiskokouksessa.

Hakemus ja myöhemmin siihen liittyvät asiat tullaan käsittelemään kiinteän omaisuuden ja erityisten oikeuksien lunastuksesta annetussa laissa (29.7.1977/603) säädetyllä tavalla.

Edellä mainitun lain 9 §:n 4 momentin mukainen kuulemiskokous pidetään torstaina 29.02.2024 klo 16:00 alkaen Raahessa Fregattisalissa, osoite: Kirkkokatu 28, 92100 Raahen.

Tilaisuudessa varataan kiinteän omaisuuden omistajille ja käyttöoikeuden haltijoille, joiden etua tai oikeutta asia koskee, mahdollisuus lausua mielipiteensä hankkeesta. Kuultavalle, joka haluaa liittää kirjallisen lausumansa pöytäkirjaan, varataan siihen mahdollisuus kokouksessa tai jos hän sitä vaatii, kokouksen jälkeen vähintään 30 päivän määräajassa.

Kirjalliset lausumat, jotka haluatte liittää kuulemiskokouksen pöytäkirjan liitteeksi, tulee lähettää kuulemiskokouksen puheenjohtajalle 31.03.2024 mennessä osoitteella: Maanmittausinsinööri Olli Iikkanen, Veteraanikatu 9, 90130 Oulu tai [olli.iikkanen@maanmittauslaitos.fi](mailto:olli.iikkanen@maanmittauslaitos.fi).

Kiinteistöomistajille, joita asia koskee ja joiden osoite on ollut selvillä, on lähetetty postitse johtoreittiin liittyvä informaatio ennen kuulemiskokousta. Kokouksessa ei käsitellä korvausasioita.

Kuulutus ja johtoreitin kartat ja johtoalueen poikkileikkauskuva ovat myös nähtävillä Raahen kaupungin ja Pyhäjoen kunnan julkisten kuulutusten ilmoitustaululla.

Kyseiset asiakirjat ovat nähtävillä 07.02.2024 ja 29.02.2024 välisen ajan Pyhäjoen kunnan ja Raahen kaupungin nettisivuilla.

Pyrimme järjestämään ennen tilaisuutta myös kahvitarjoilun ja järjestelyiden onnistumiseksi pyytäisimme teitä ystävällisesti ilmoittamaan osallistumisestanne, joko sähköpostitse [heikki.leppanen@destia.fi](mailto:heikki.leppanen@destia.fi) tai vaihtoehtoisesti tekstiviestillä puh. 0405327903.

SSAB Europe Oy


## LIITTEET

Johtoaluepiirustus ja kartta 1:50 000, 2 kpl

Varaus

SSAB Europe Oy  
ROJUNIEMI - HANHELA  
SUTU: 4114 B  
pv. OTEL-5 JA 60

SSAB Europe Oy  
ROJUNIEMI - HANHELA  
SUTU: 4114 A  
pv. OTEL-5 JA 60

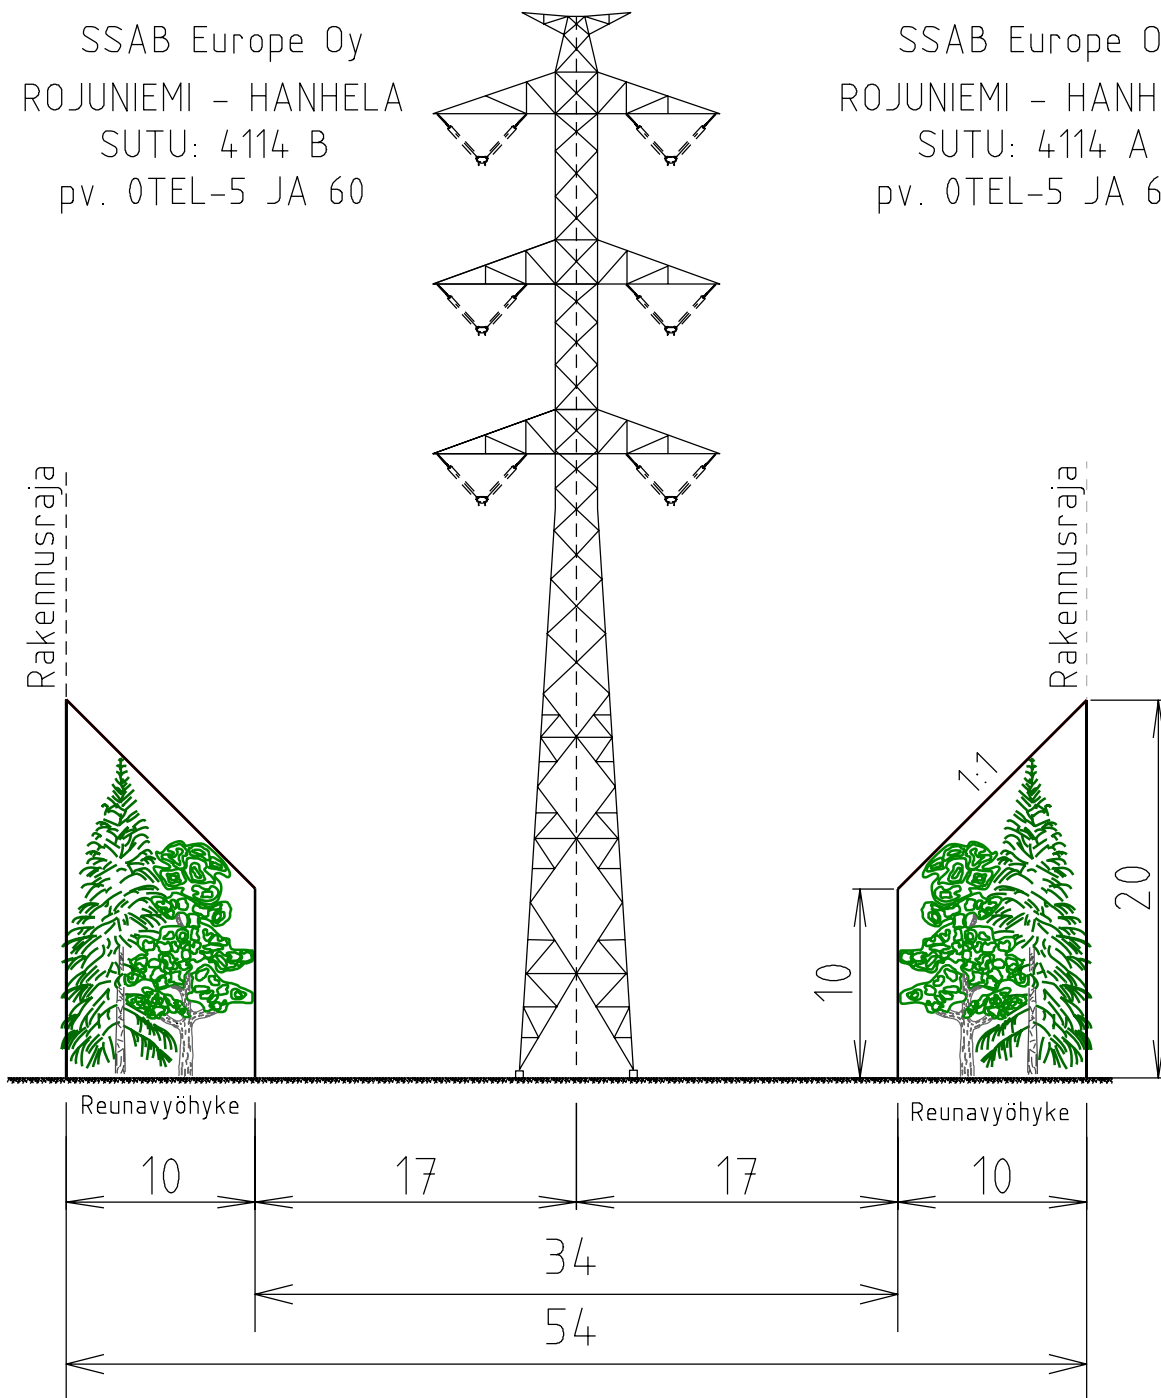


Copyright © and property of DESTIA OY

**DESTIA**

**SSAB**

TITLE  
4114 ROJUNIEMI-HANHELA A JA B  
2x400 kV JOHTO  
JOHTOALUEPIIRUSTUS  
PV. OTEL-5 JA 60

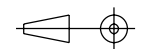

DESIGNER / DATE  
HL 20.12.2023  
CHECKED / DATE  
AT 20.12.2023  
APPROVED / DATE  
AT 20.12.2023


REV.	DATE	DESCRIPTION OF REVISION	DESIGNER	CHECK	APPROVE

DESTIA OY FIRDONKATU 2T 151 HELSINKI FINLAND www.destia.fi	SIZE A3	SCALE 1:400	DOCUMENT/ PROJECT CODE 4114-D2-02/1	REVISION R1
--	------------	----------------	--	----------------

Varaus

SSAB Europe Oy  
ROJUNIEMI - HANHELA  
SUTU: 4114 B  
pv. 5-61TEL

SSAB Europe Oy  
ROJUNIEMI - HANHELA  
SUTU: 4114 A  
pv. 5-61TEL

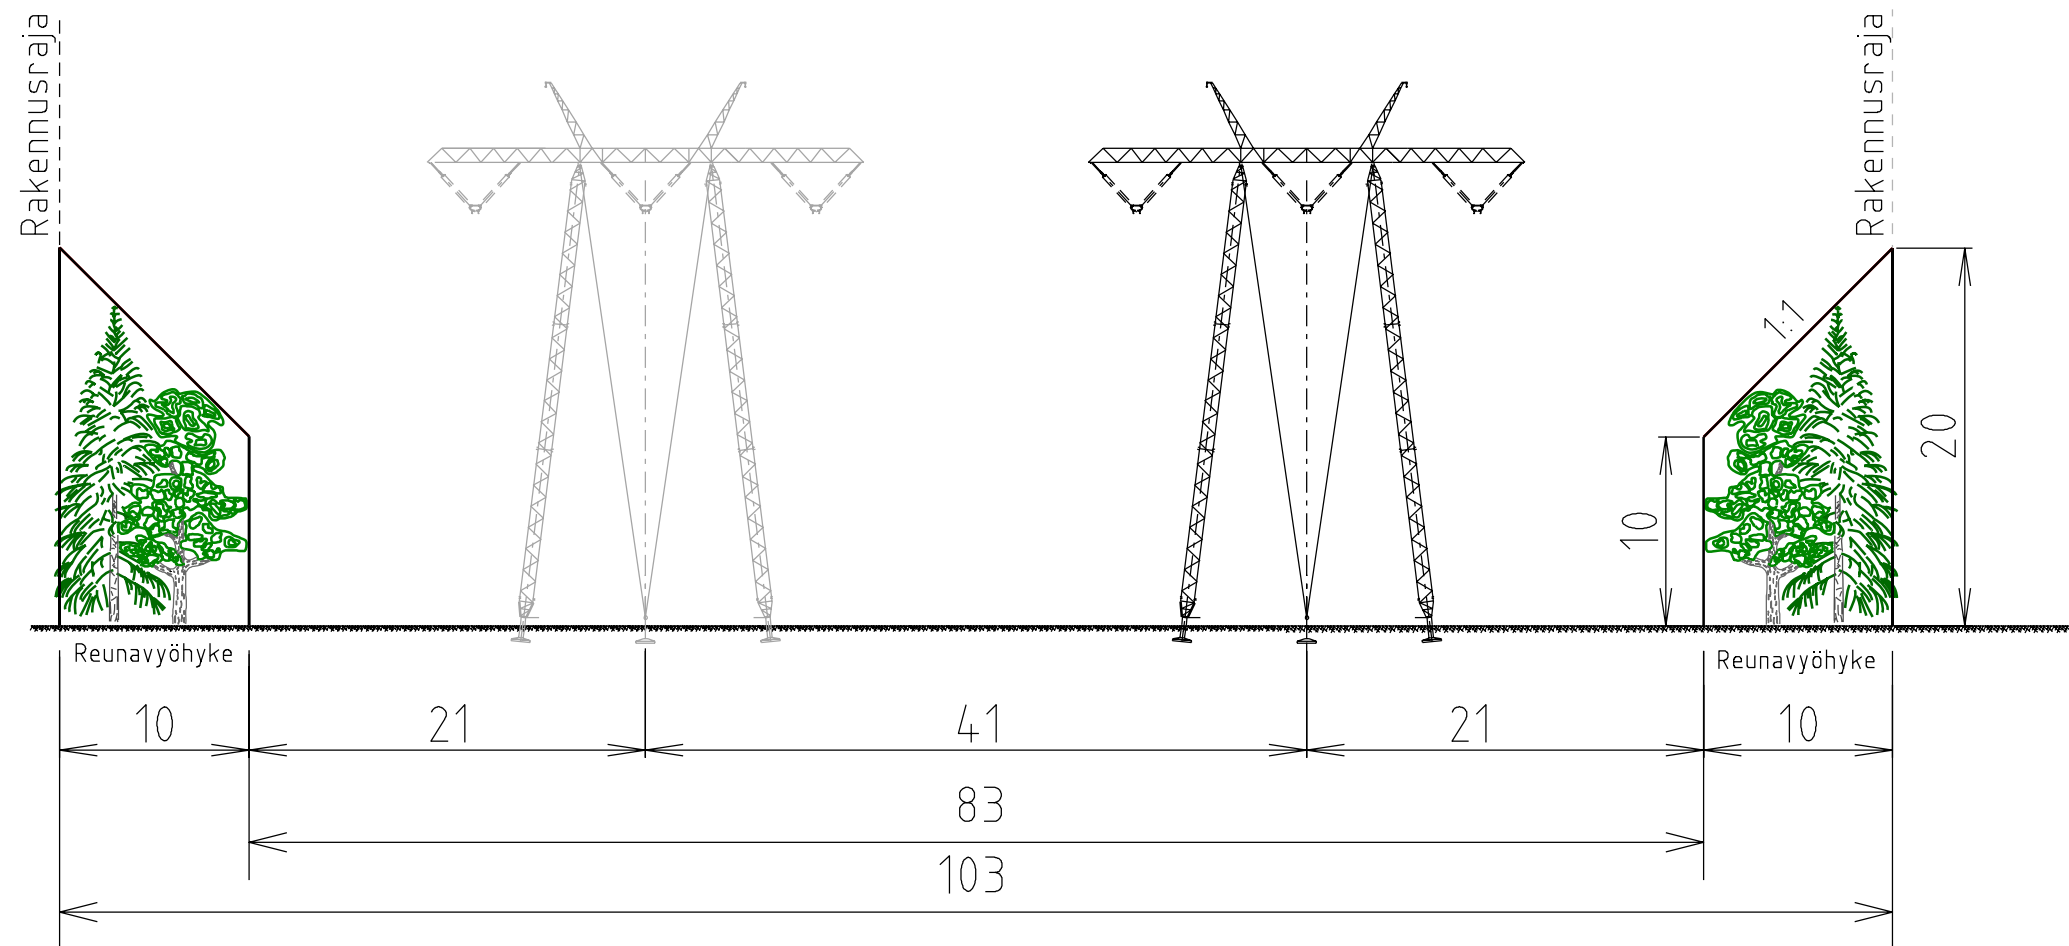


Copyright © and property of DESTIA OY

**DESTIA**

**SSAB**


TITLE  
4114 ROJUNIEMI-HANHELA A JA B  
2x400 kV JOHTO  
JOHTOALUEPIIRUSTUS  
PV. 5-61TEL

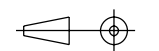

DESIGNER / DATE  
HL 14.09.2023  
CHECKED / DATE  
AT 14.09.2023  
APPROVED / DATE  
AT 14.09.2023

REV.	DATE	DESCRIPTION OF REVISION	DESIGNER	CHECK	APPROVE

DESTIA OY FIRDONKATU 2T 151 HELSINKI FINLAND www.destia.fi	SIZE A3	SCALE 1:400	DOCUMENT/ PROJECT CODE 4114-D2-02/2	REVISION R0
--	------------	----------------	--	----------------

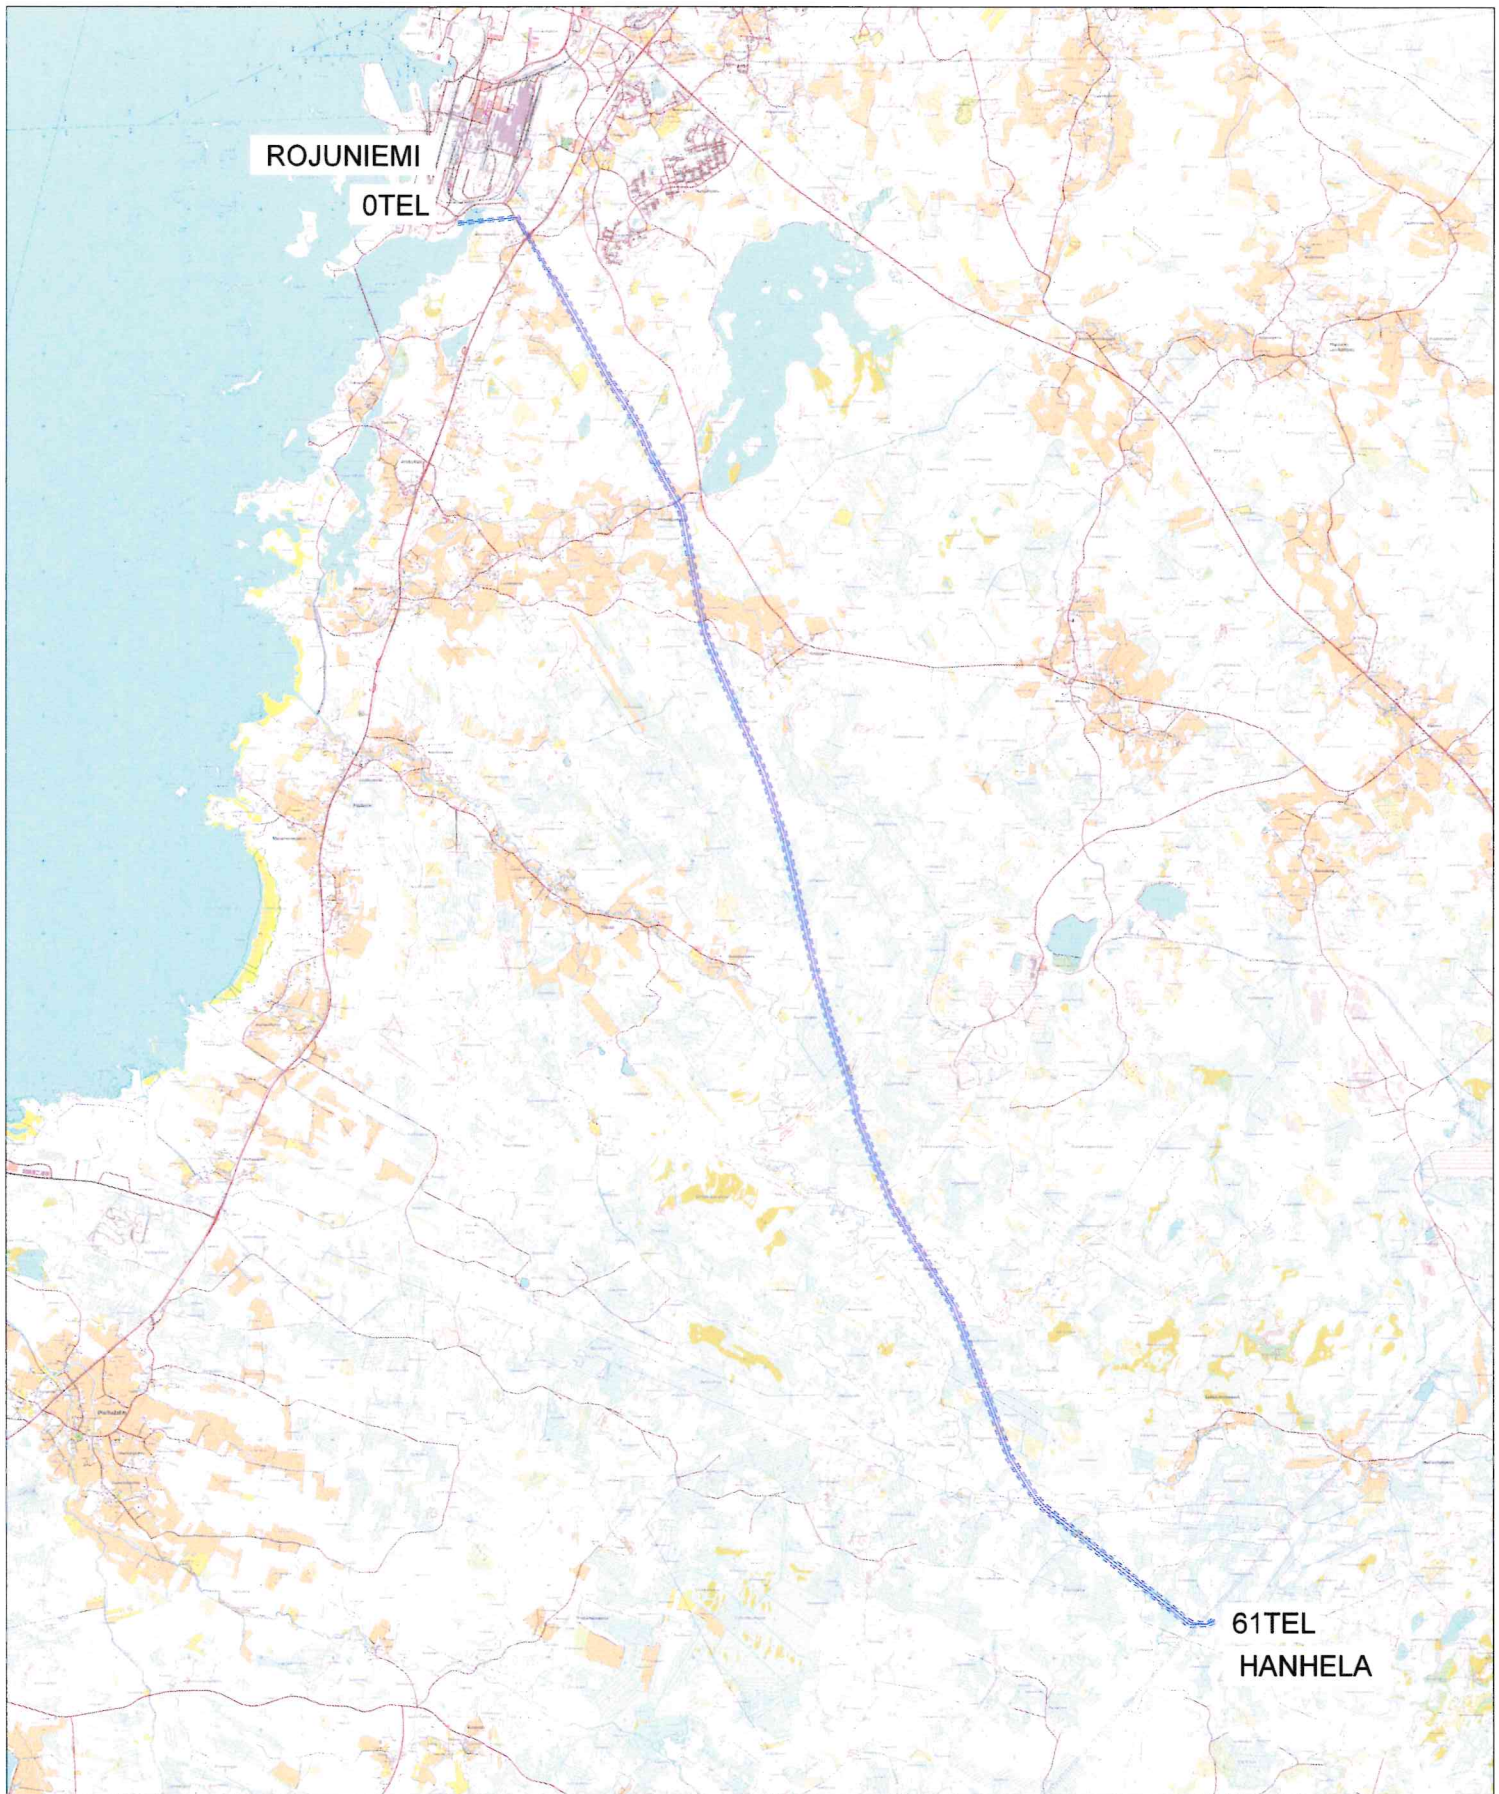

ROJUNIEMI  
OTEL

61TEL  
HANHELA

Copyright © and property of DESTIA OY

**DESTIA**

**SSAB**

TITLE  
4114, ROJUNIEMI - HANHELA 2x400 kV  
YLEISKARTTA  
KESKILINJAT JA JOHTOALUE

DESIGNER / DATE  
HL / 20.12.2023  
CHECKED / DATE  
AT / 20.12.2023  
APPROVED / DATE  
AT / 20.12.2023

DESTIA OY  
FIRDONKATU 2T151 00520 HELSINKI  
www.destia.fi

SIZE  
A2

SCALE  
1:50000

DOCUMENT / PROJECT CODE  
4114-D2-06

REVISION  
M 1