


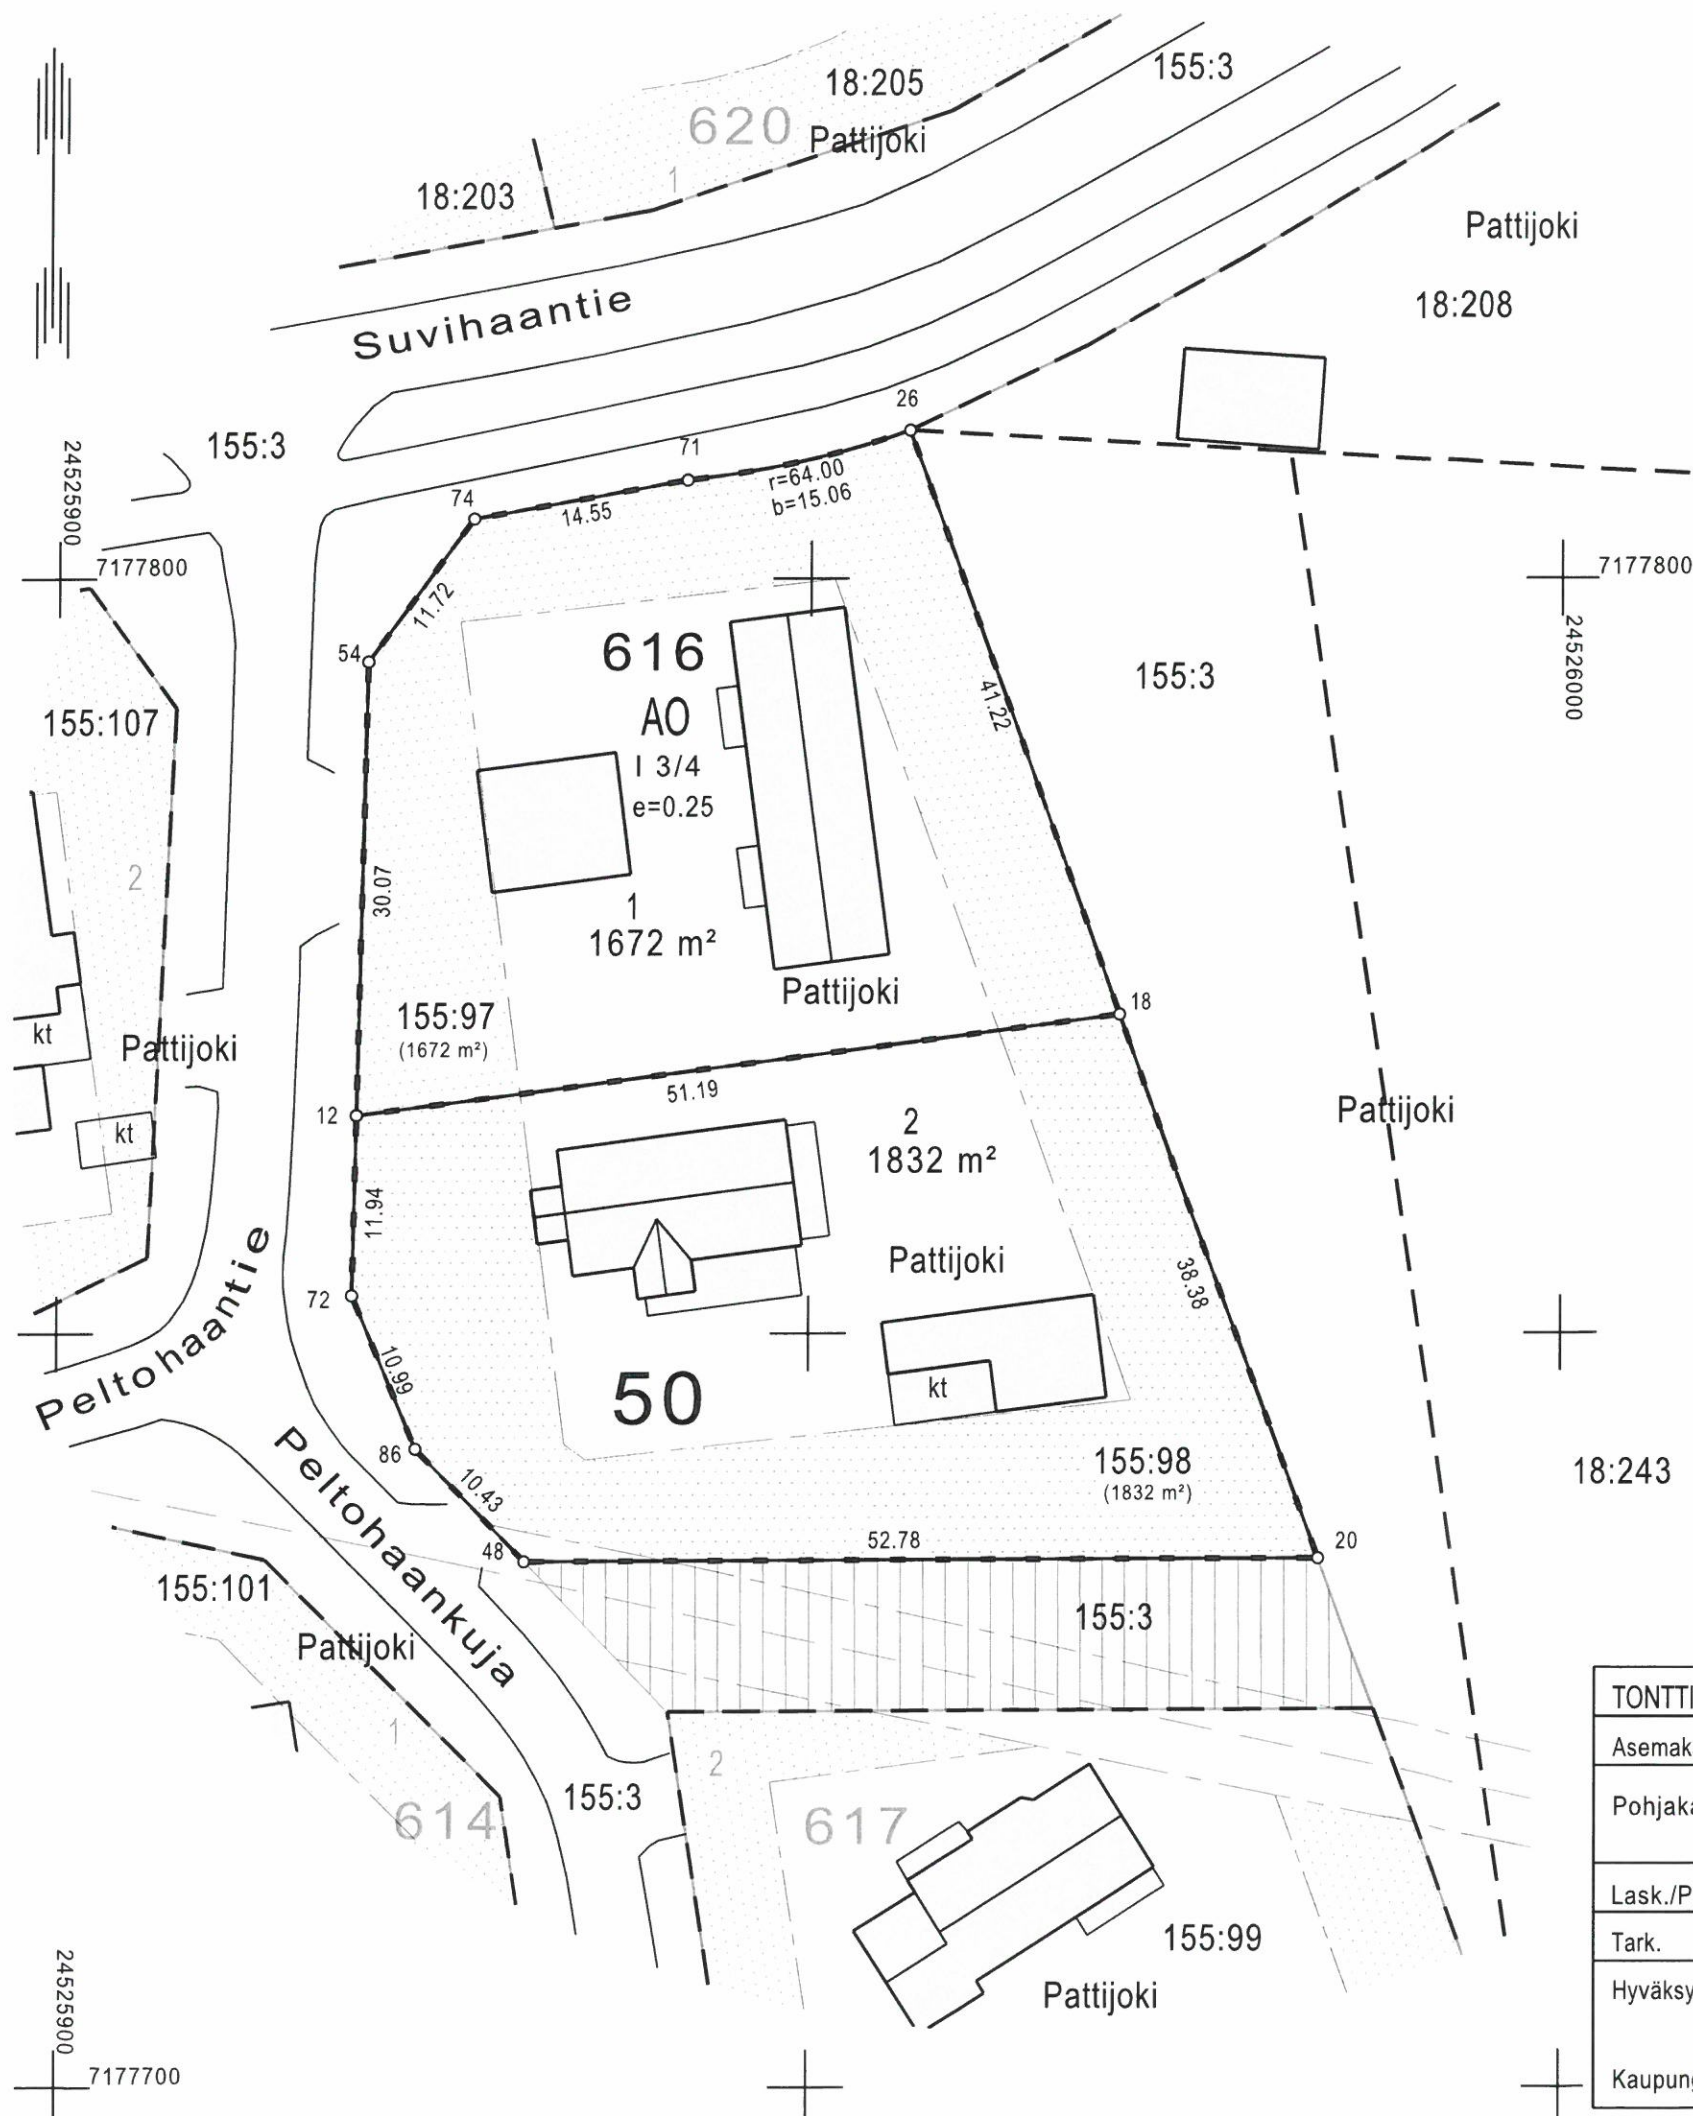

TONTTIEN MUODOSTUMINEN			
N:o	Yht.m ²	Osat m ²	Muodostajakiinteistö
1	1672	1672	678-415-0155-0097
2	1832	1832	678-415-0155-0098

KOORDINAATTILUETTELO		
N:o	Y	X
12	24525919.891	7177764.459
18	24525970.650	7177771.117
20	24525983.862	7177735.078
26	24525956.463	7177809.818
48	24525931.086	7177734.885
54	24525920.545	7177794.525
71	24525941.804	7177806.536
72	24525919.631	7177752.517
74	24525927.477	7177803.970
86	24525923.803	7177742.349
Koordinaattijärjestelmä ETRS-GK24		



TONTTIJAKO		1:500	RAAHE	
Asemakaava		24.03.2000 Ak 978	Karttalehti	
Pohjakartan hyväksyi ja tonttijaon laati		9.9.2022	Kaup.osa	50
			Kortteli	616
			Tontit	1 ja 2
Lask./Piirt.			Tj-kartta	Tj 1184
Tark.	Tontti-insinööri			
Hyväksynyt		2022 §	Kuulutettu	2022
			Voimaantulo	2022
Kaupungeodeetti		Mikko Moilanen	Lainvoimainen	2022