


201407

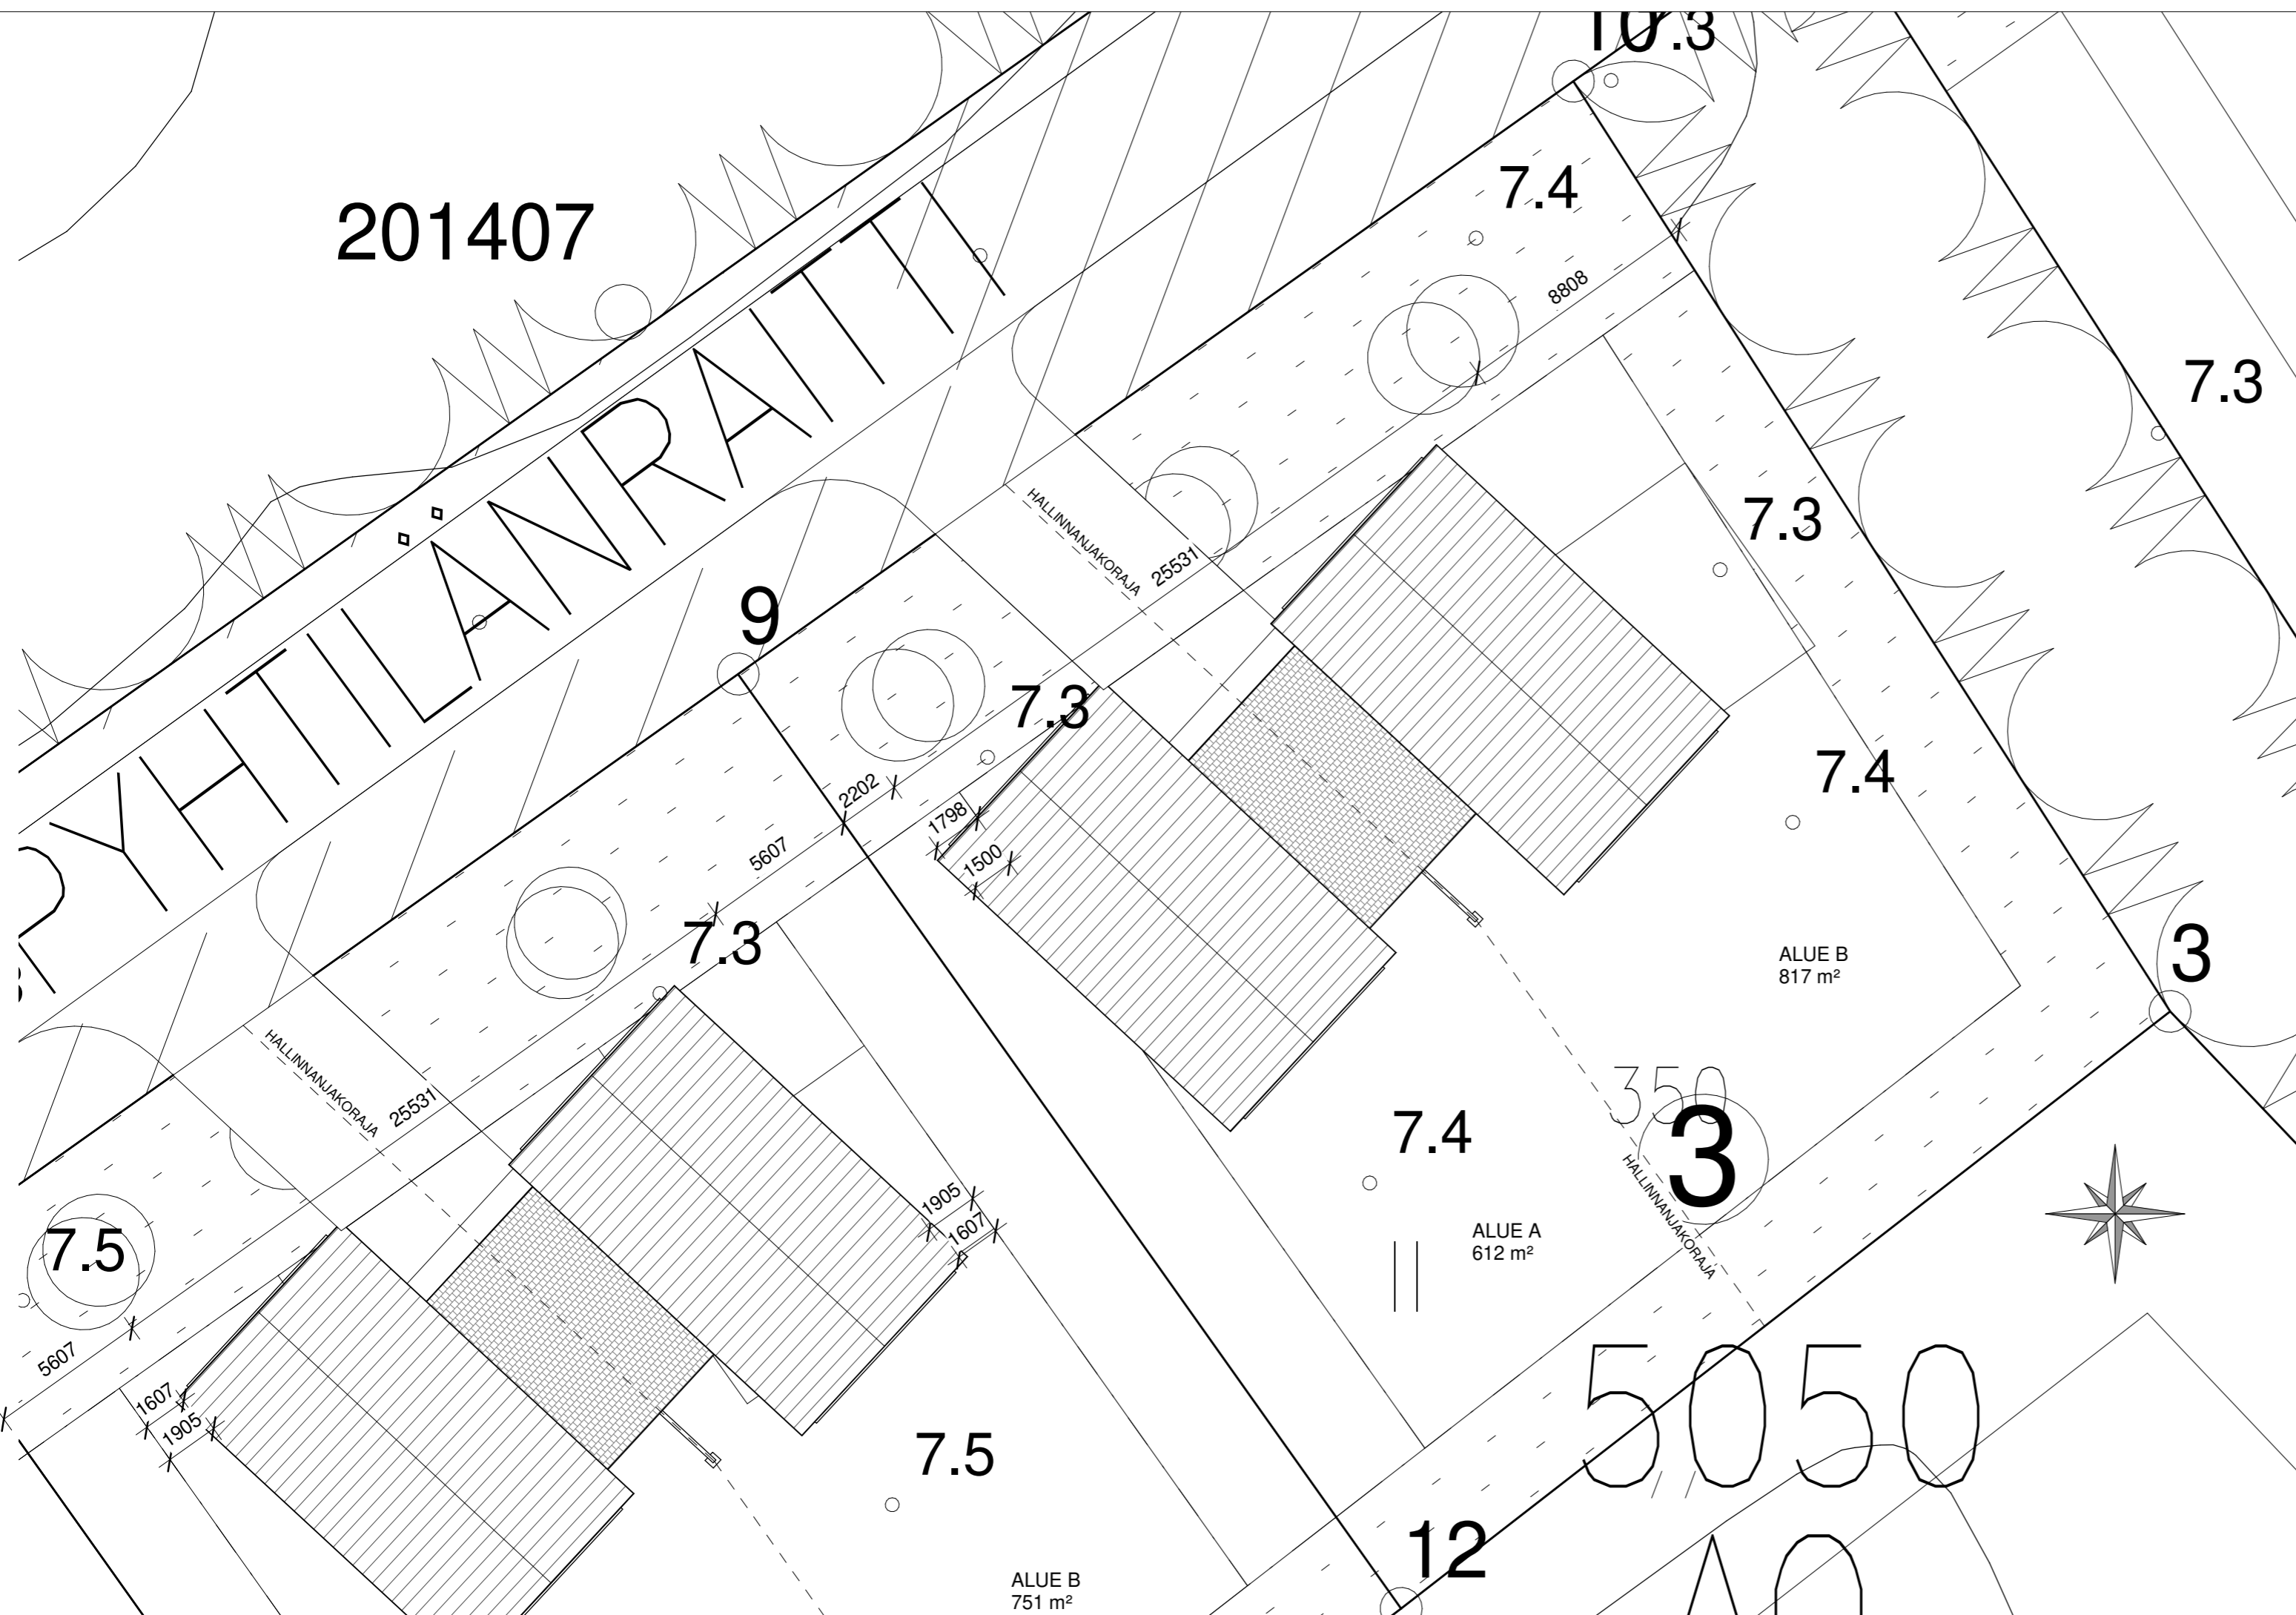

Kaupunginosa / Kylä 678-50-5050-3	Kortteli / Tila	Tontti / Rno	Viranomaisten merkintöjä
Rakennustoimenpide UUDISRAKENNUS			Piirustuslaji Pääpiirustus
Juokseva numero			
Rakennuksen numero / Rakennusten numerot / Rakennustunnus / Rakennustunnukset			
Rakennuskohde Warmin Pyhtilänraitti 7 Pyhtilänraitti 7 Raahe			Piirustuksen sisältö Asemapiirros
		mittakaava 1:200	
Suunnittelijan yhteystiedot: yritys, osoite ja puhelinnumero		Työnumero	Piirustuksen tunnus 1.3
 <b>RAKSAINSSIT</b> Antinkankaantie 24 C 2 92130 RAAHE toimisto@raksainssit.fi www.raksainssit.fi		muutos	
		Suunnittelija: nimi ja tutkinto	Suunnittelualue Tiedosto
Vastuullinen suunnittelija: nimi, tutkinto, allekirjotus ja päiväys Paavo Pasanen, DI		30.11.2021	<b>ARK</b>