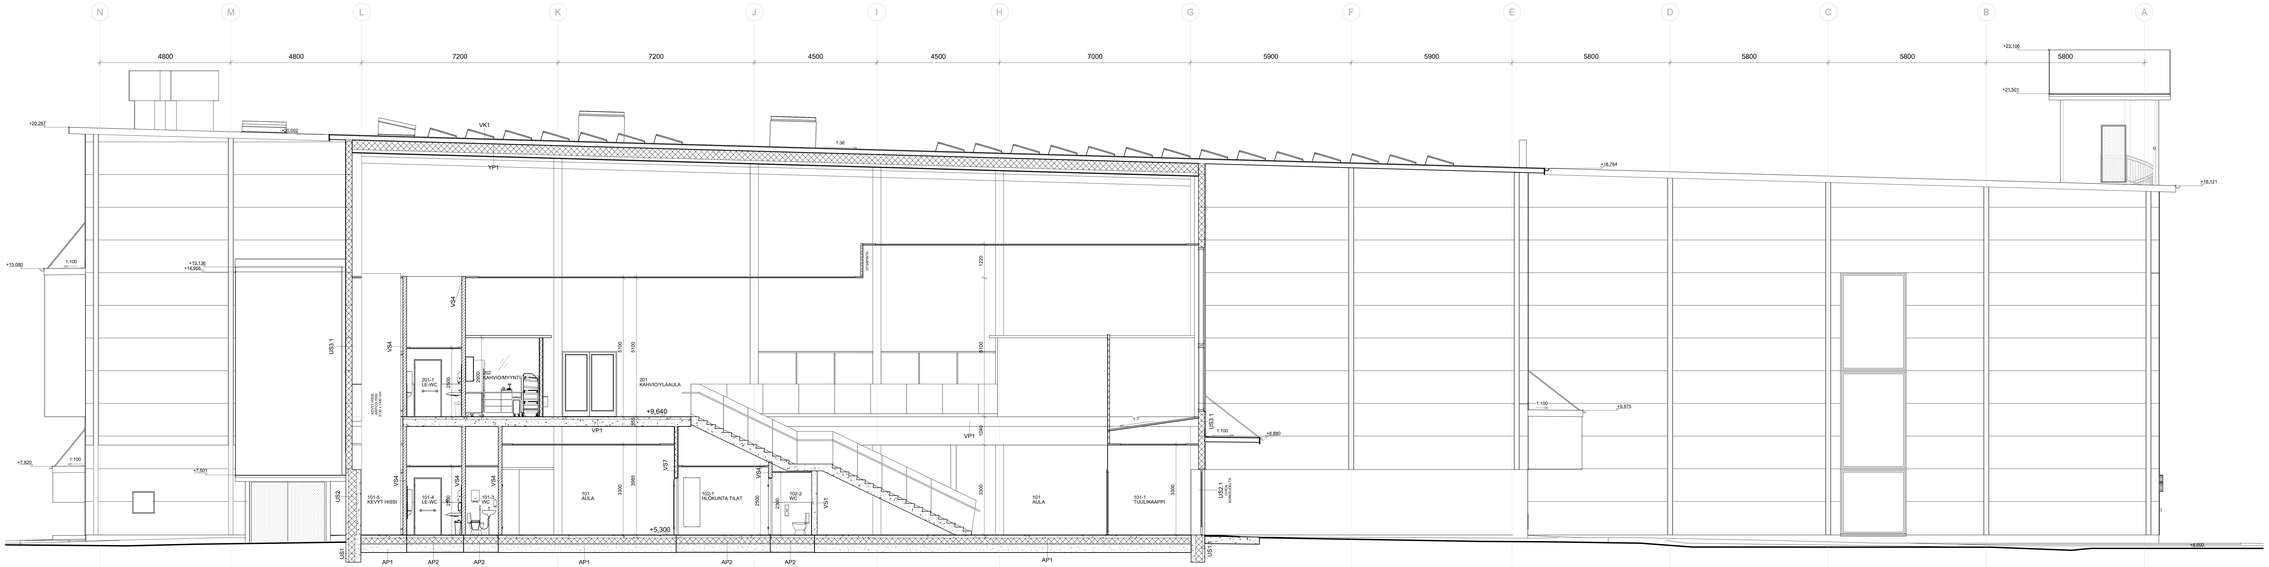

A 204 40	KORTTELITJA	TONTTINRO	RAKENNUSLUVAN TUNNUS
TAVOITEVIITENRO TJ22053RAKENNUS			PIIRUSTUSLAJI TYÖPIIRUSTUS
			MITTAKAAVA 1:50
ARK OY	PÄIVÄYS 20.06.2023	HYVÄKSYJÄ Pauli Kohonen	TILAUS-NRO ARK 959
			TIEDOSTO-NRO 205-2
			PIIRUSTUS-NRO MMA

ARK OY
MAAHENRIINKATU 3, 70100 KUOPIO | 017-288 2900 | arkoy@arkoy.com

