


PITUUSLEIKKAUS Valli:  
1:1000/1:100

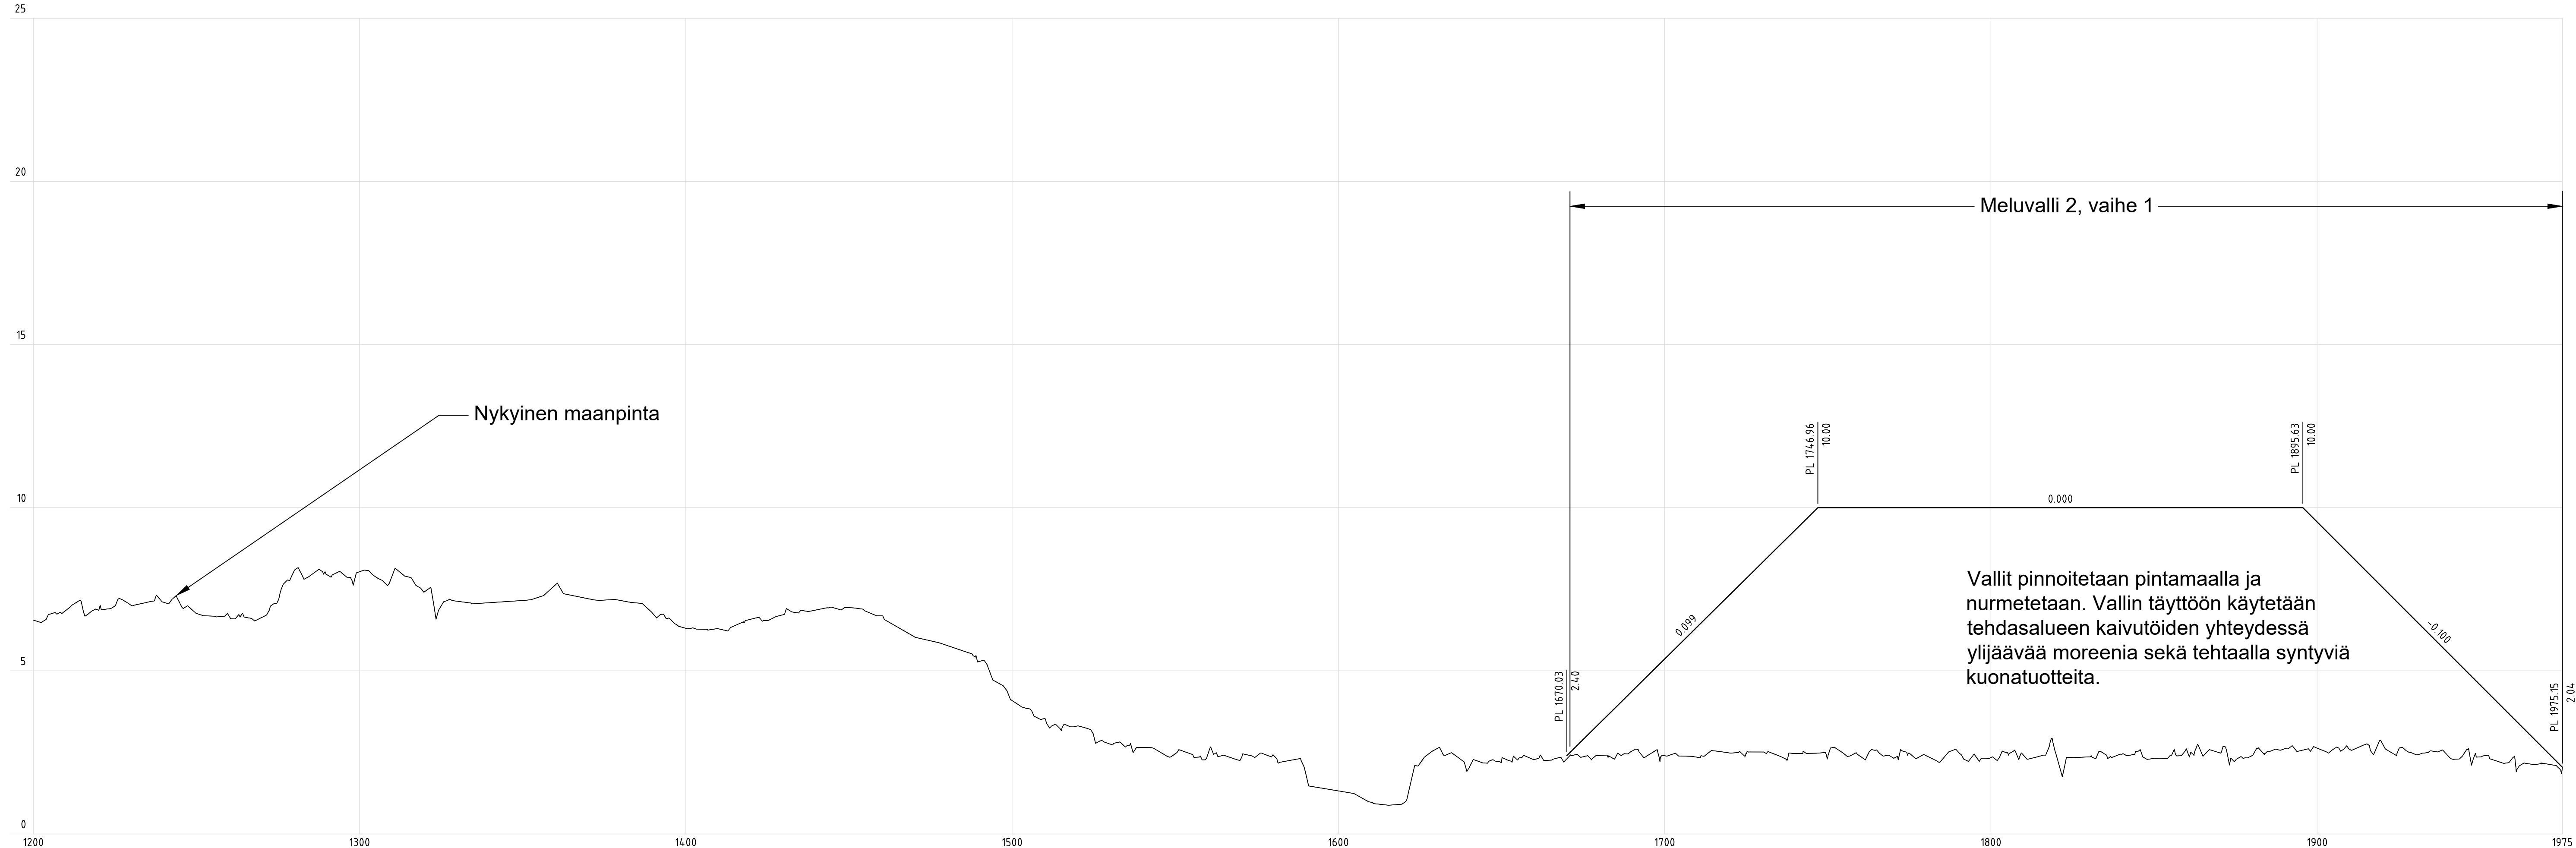

KOORDINAATISTO SSAB, KORKEUSJÄRJESTELMÄ N43

REVISIO							
Rev.	Revision	Drawn & Date	Checked & Date	Approved & Date			
-	-	-	-	-			
-	-	-	-	-			
Rev.	Revision	Drawn & Date	Checked & Date	Approved & Date			
Kaupunginosa/Kylä Saloinen	Korttel/Tila Rautaruukki	Tontti/Rnro 1	Viranomaisen arkimerkintöjä varten Ratu		Arkistointinum.		
Rakennuslupamenpide Uudisrakennus	Piirustustyyppi GEO					Arkistointinum.	
Rakennuskohde SSAB Europe Oy Raahan tehdas Maisema- ja meluvalli	Piirustuksen sisältö Maisema- ja meluvalli Pituusleikkaus, vaihe 1 - eteläosa	Mittakaava(t) 1:1000 1:100					
Suunnittelija A.Himananen	Tarkastaja J.Tuikka	Päiväys 20.3.2024	Koordinaatisto SSAB / N43	Dokumentin tyyppi			
Hyväksyjä J.Tuikka	Vastaava suunnittelija -	Työnumero 101023917-003	Sivu				
Suunnitteluala GEO		Piirustusnumero -	Muutos -				
AFRY AFRY Finland Oy Elektronikkatie 13 90590 Oulu 010 3311		Suunnittelija A.Himananen	Pvm Date 20.3.2024	GEO			
SSAB SSAB Europe		Tarkastaja J.Tuikka	Pvm Date 20.3.2024	Piir nro	Dwg no.		
		Hyväksyjä Approver J.Tuikka	Pvm Date 20.3.2024				