




JULKISIVU IDÄSTÄ PÄIN

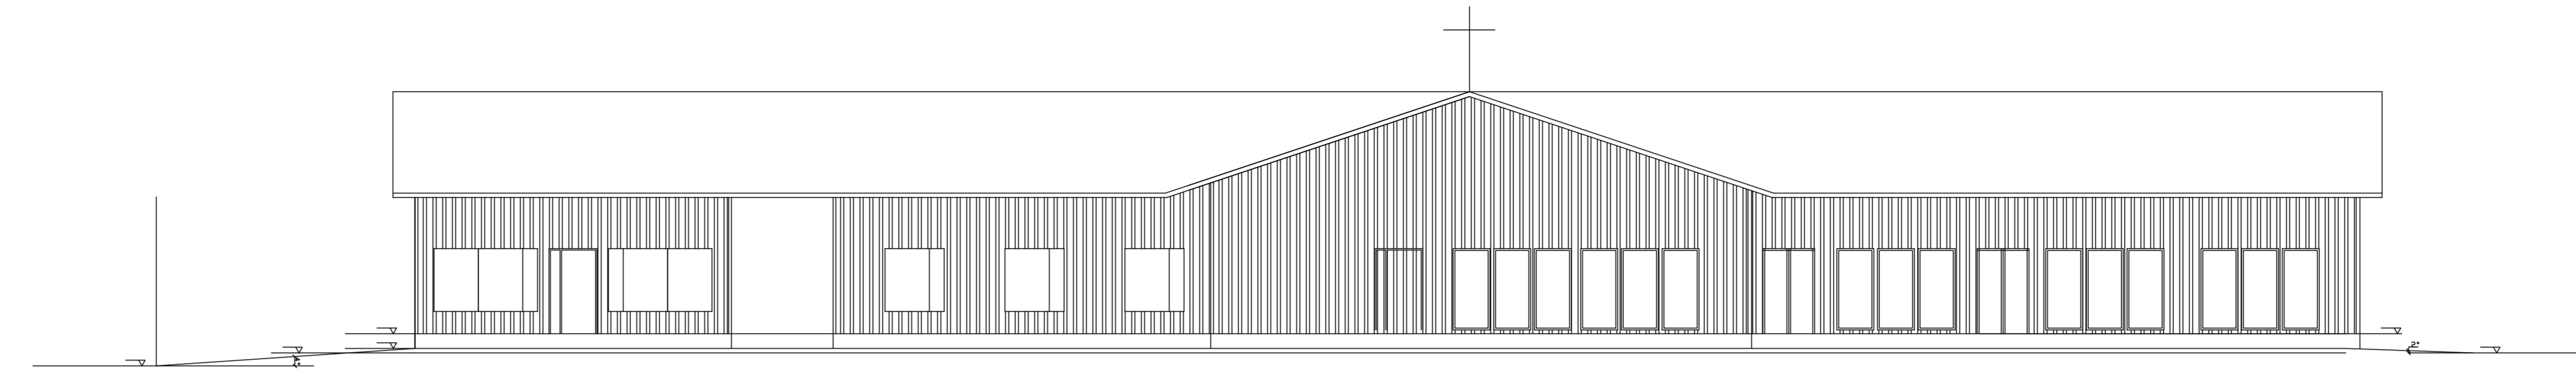

JULKISIVU LÄNNESTÄ PÄIN

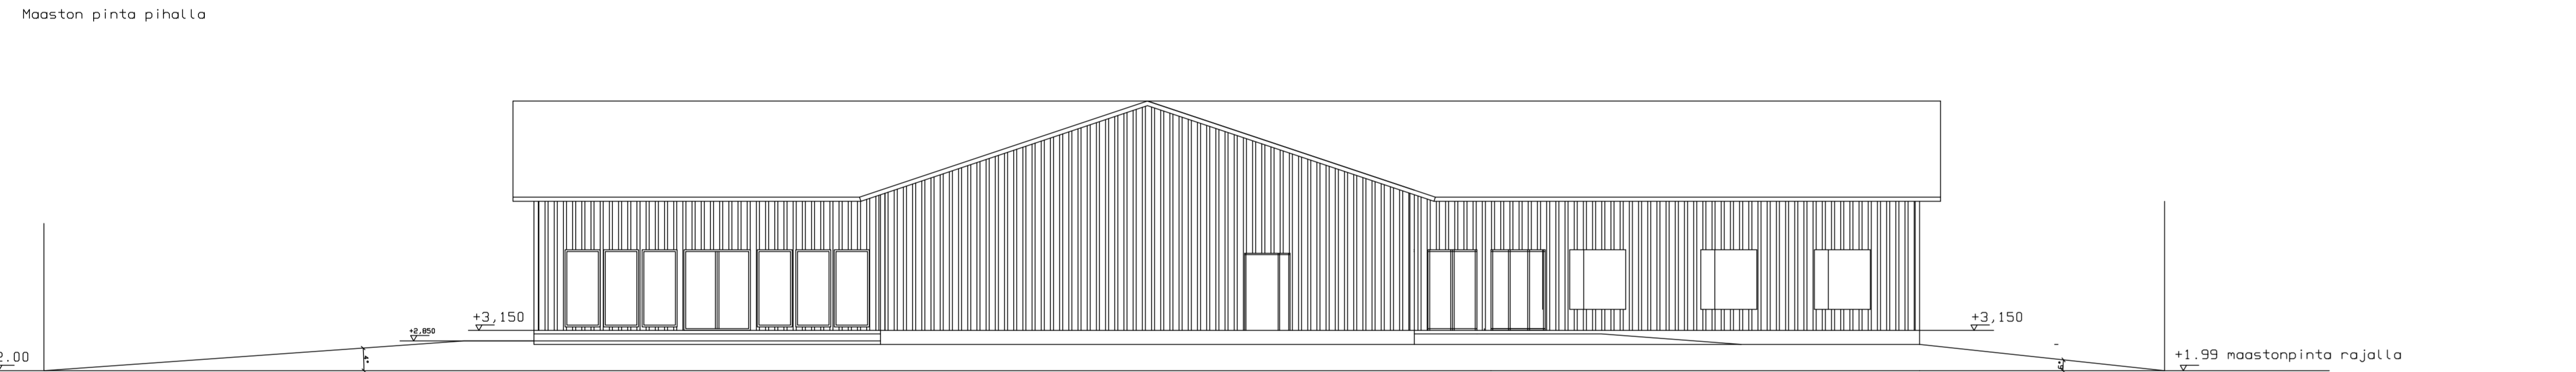

JULKISIVU ETELÄSTÄ PÄIN

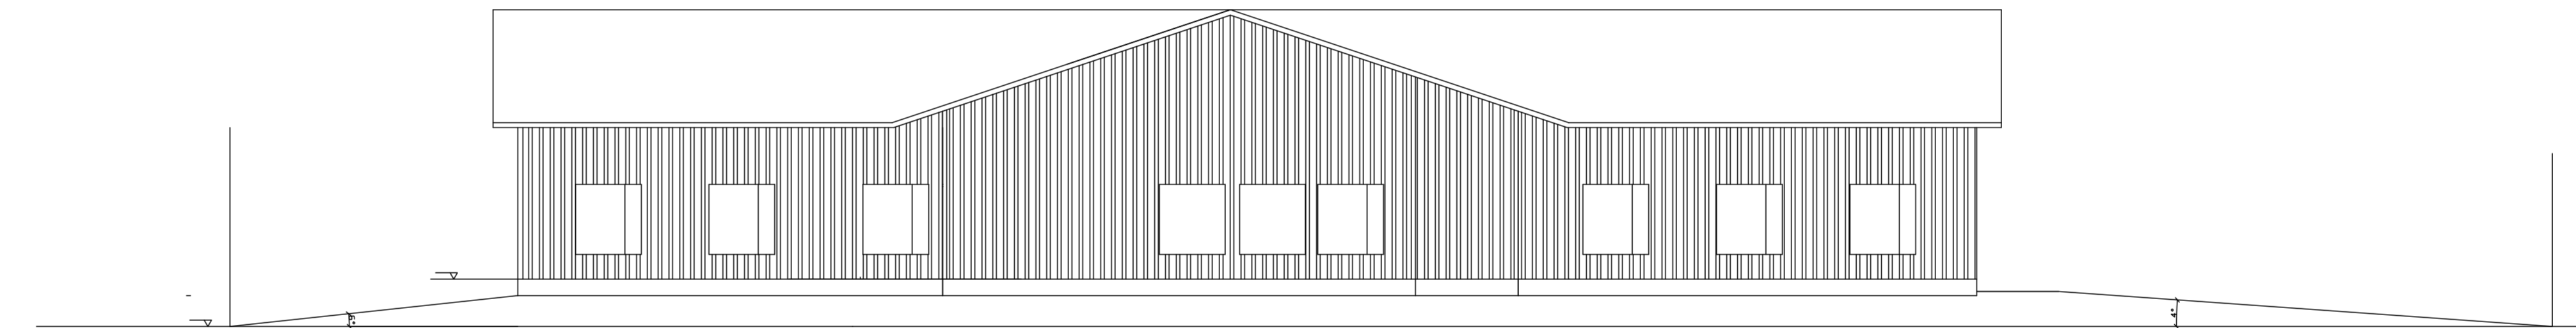

JULKISIVU POHJOISESTA PÄIN

JULKISIVU MATERIAALIT  
 VESIKATE KONESAUMAKATE / HUOPA  
 ULKOSEINÄT PUUPYSTYPANEELI/-RIMA

KIINTEISTOTUNNUS : 678-411-6-74

TUNNUS	LIIKUM	MUUTOS	PAIKAYT	PIRT.	HYV.
K:OSA 411	KORTTELI/TILA 5	TONTTI/RNK 74	VIRANOMAISTEN MERKINTÖJÄ		
KULTALANTIE 125 PIEHINKI 92220			JULKISIVUT 1:100		
SIUNNITTELIJA TMO PIRTAJA	SIUNNITTELU ALA RAK	TYÖN NUMERO	PIRT. NUMERO		
PIRT.	SIUNN.	HYV.	PIRT.	25112025	TYÖN. HEIK.