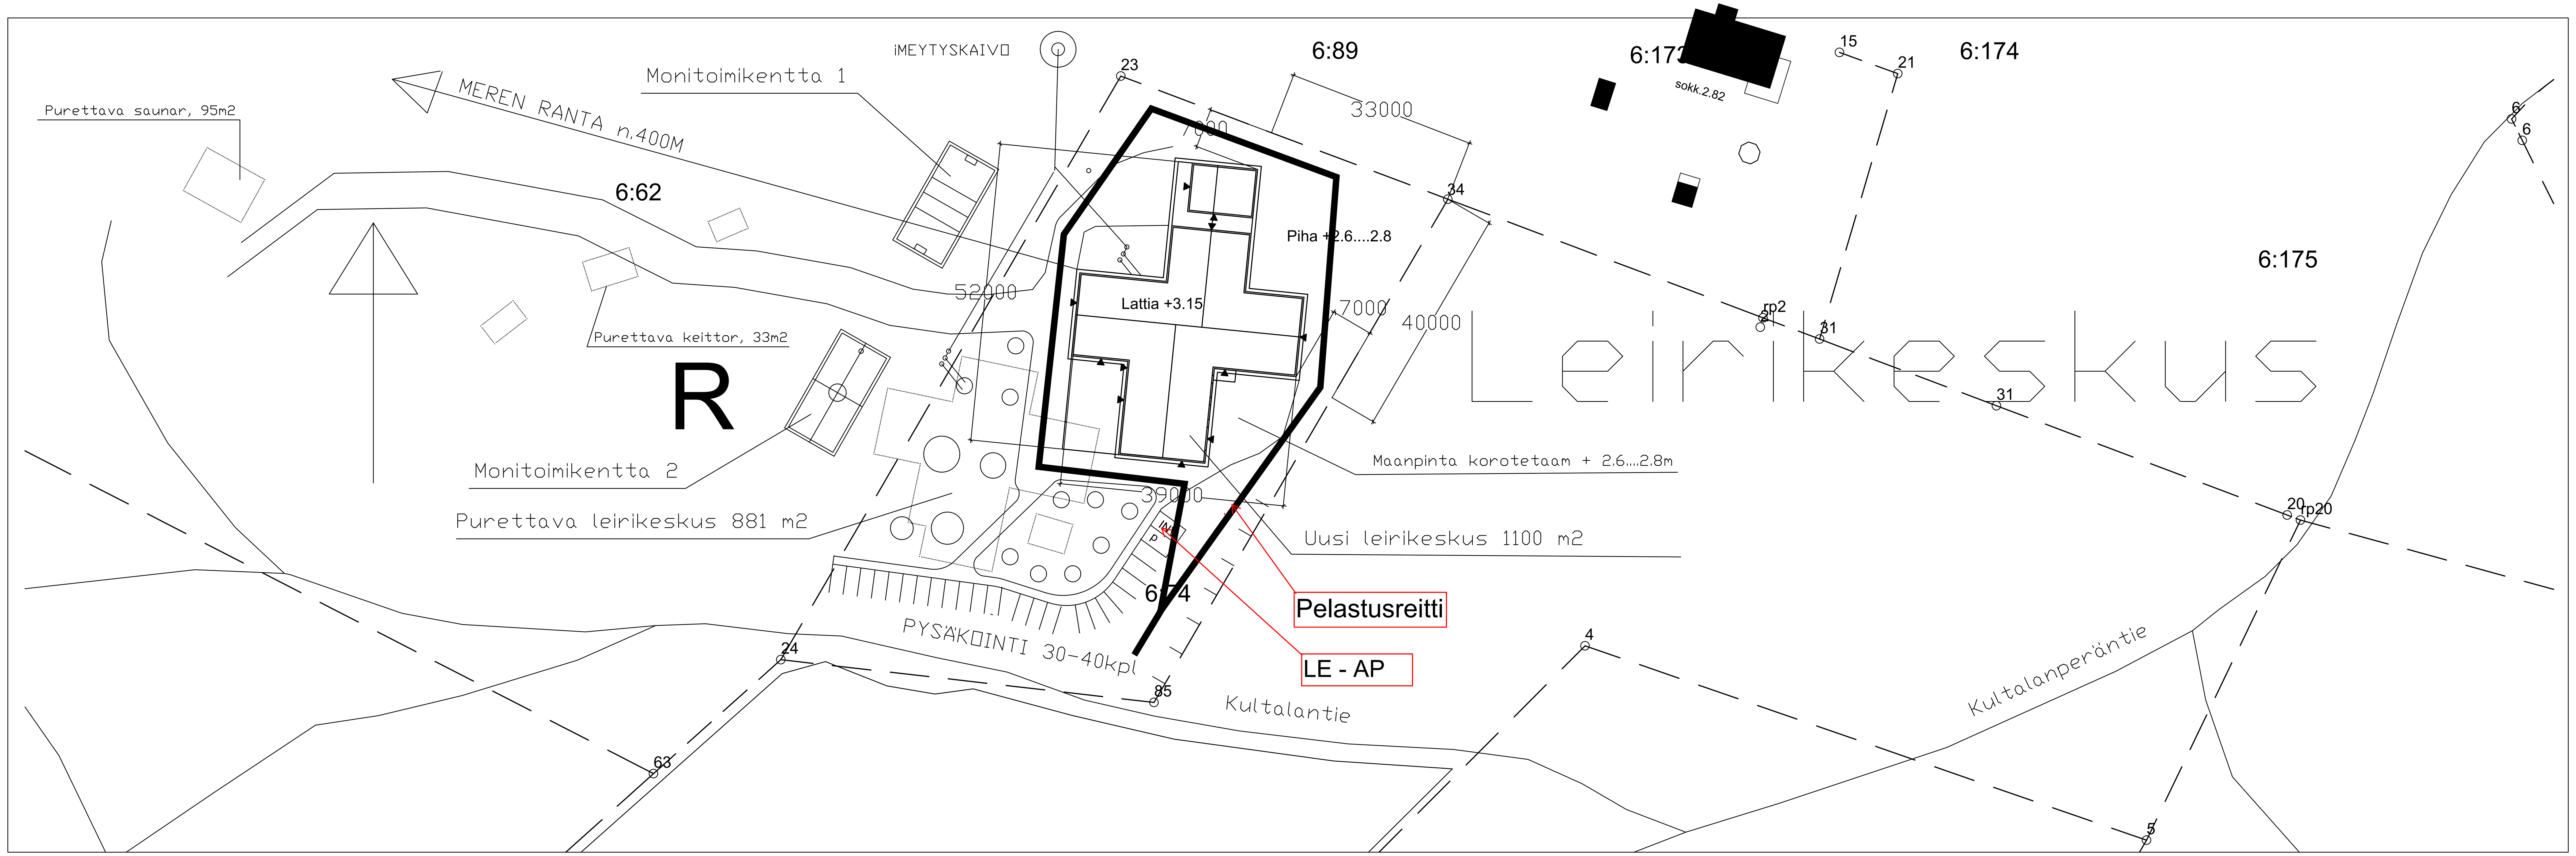

UUDEN RAKENNUSALA 1100M2
VANHA RAKENNUSALA 1023 M2
PURETTAVA RAKENNUSALA 1023M

KIINTEISTÖTUNNUS : 678-411-6-74

TUNNUS	LUKUM.	MUUTOS	PÄIVÄYS	PIIRT.	HYV.

K.OSA 411 — KORTTELI/TILA 6 — TONTTI/RNo 74	VIRANOMAISTEN MERKINTÖJÄ
RAKENNUSTOIMENPIDE: UUDISRAKENNUS LEIRIKESKUS	PIIRUSTUSLAJI: PÄÄPIIRUSTUS — JUOKS.No
RAKENNUSKOHTEEN NIMI JA OSOITE: KULTALAN LEIRIKESKUS KULTALANTIE 125 92220 PIEHINKI	PIIRUSTUKSEN SISÄLTÖ: ASEMAPIIRUSTUS — MITTAKAAVAT 1:1000
SUUNNITTELIJA TMO PIIRTÄJÄ	SUUNNITTELU ALA: RAK — TYÖN NUMERO — PIIR. NUMERO
PIIRT. — SUUNN. — HYV. — Pvm. 25.11.2024	YHT.HENK.