


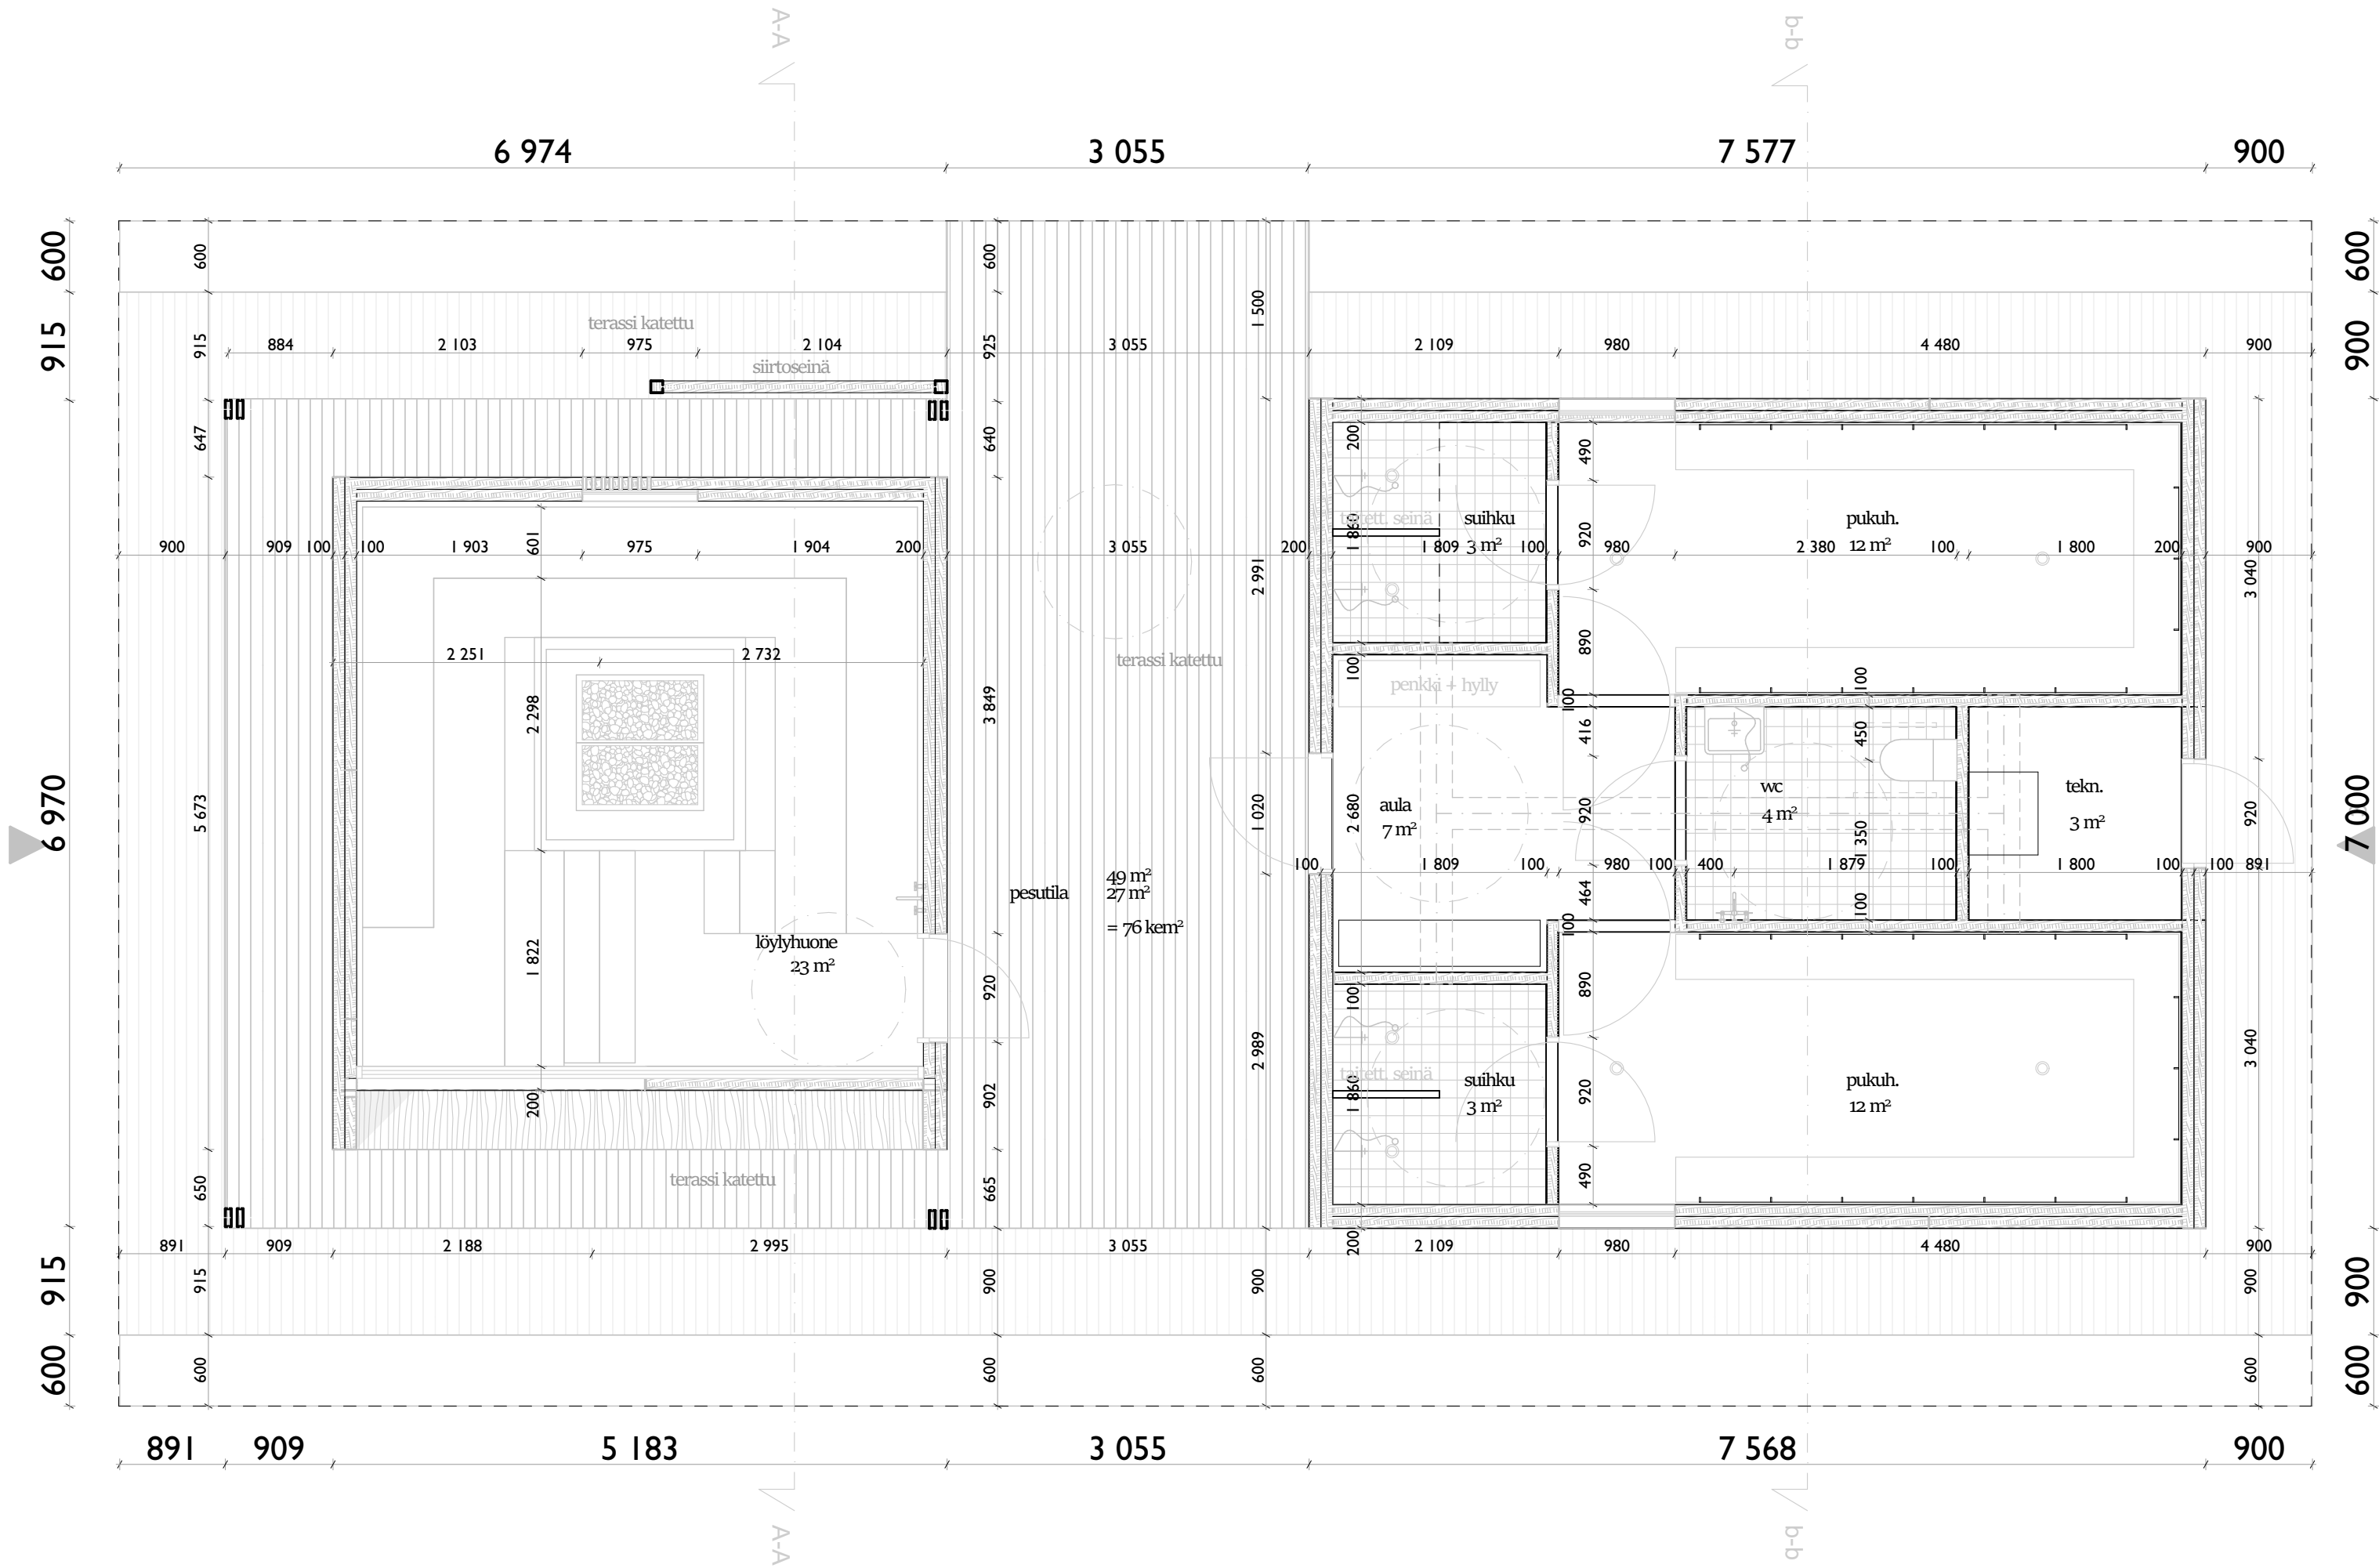

Tasokoordinaatisto / Plankoordinaatsystem:
ETRS-GK25
Korkeusjärjestelmä / Höjdsystem:
N2000

Tunnus			Muutos	Päiväys
Kaupunginosa / Kylä			Viranomaisten merkintöjä	
Musta				
Rakennustoimenpide			Piirustustyyli	
UUDISRAKENNUS			PÄÄPIIRUSTUS	
Rakennustunnus				
Rakennuskohde			Piirustuksen sisältö	
Mustan sauna			Asemapiirros, Pihapiirros	
Musta 22			mittakaava	
92100 Raahen			1 : 200	
Suunnittelijan yhteystiedot: yritys, osoite ja puhelinnumero			Työnumero	
Joni Vesanen			Piirustuksen tunnus	
Hauhontie 6-8 G 44			011 101 002	
00550 Helsinki				
Vastuullinen suunnittelija: nimi, tutkinto, allekirjoitus ja päiväys			Suunnitteluala	
Joni Vesanen, Rakennusarkkitehti			muutos	
20.04.2025			AR	