
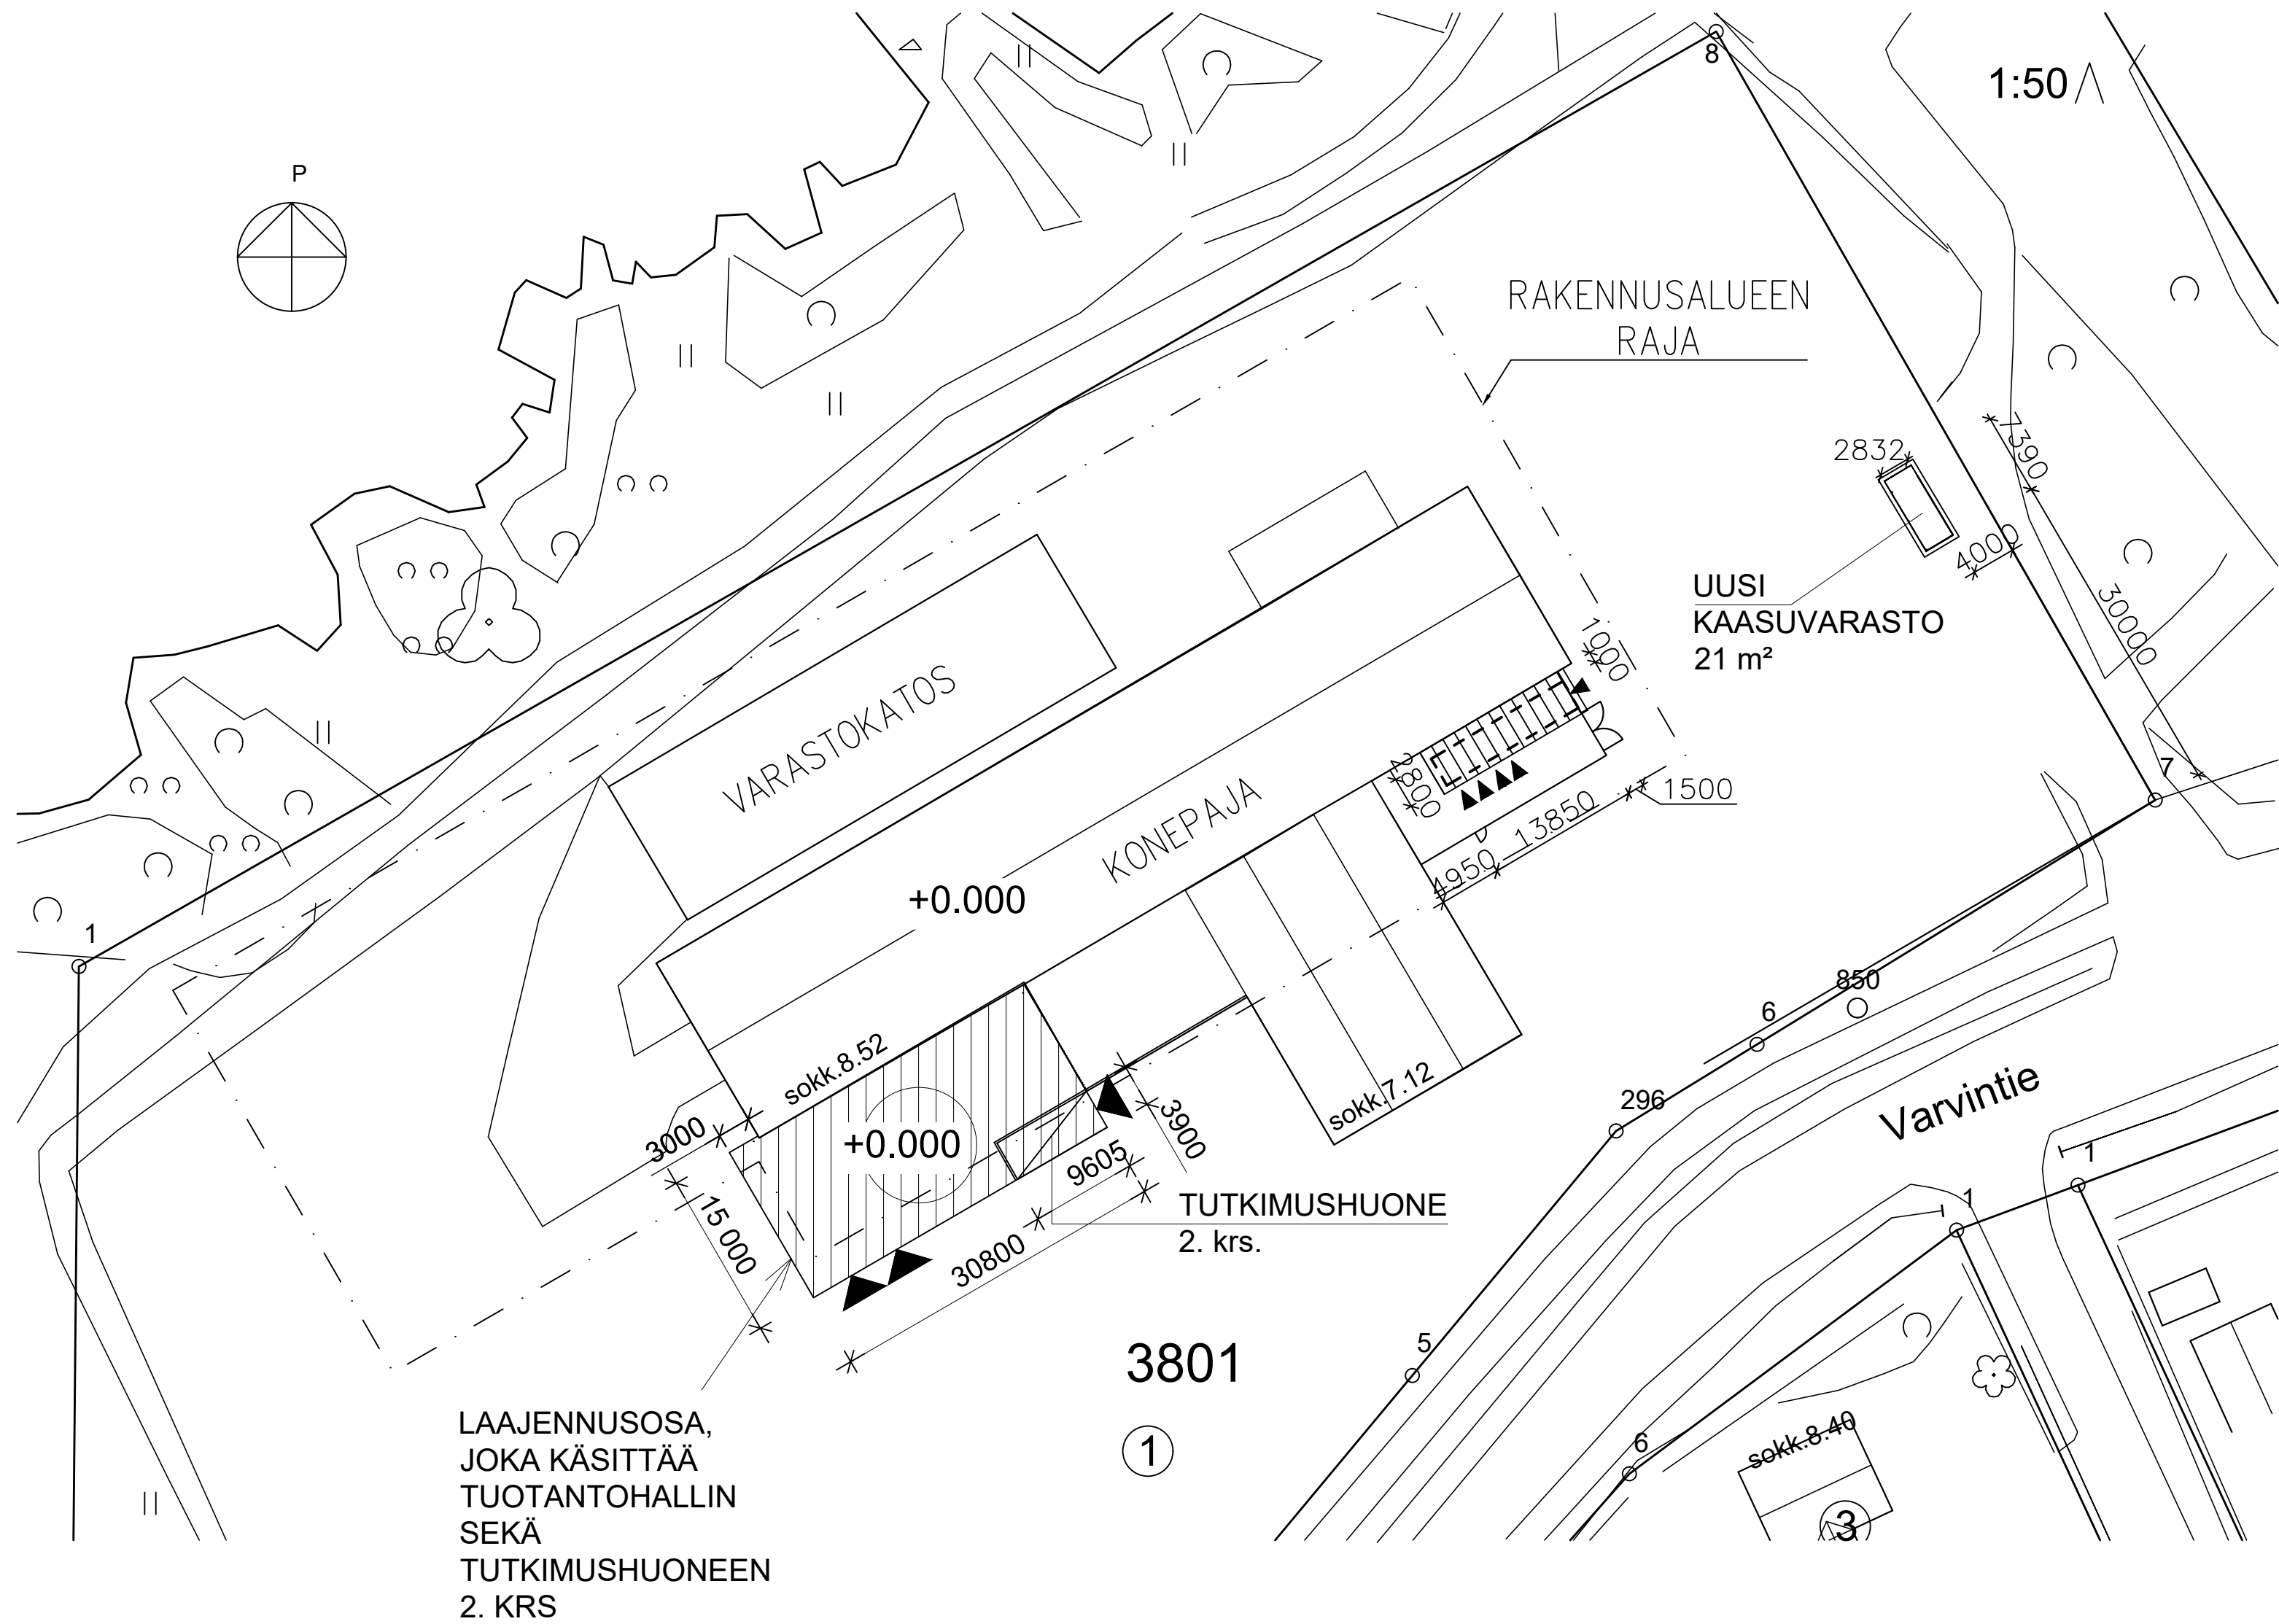
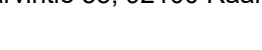


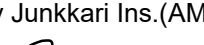

OLEMASSA OLEVAN RAKENNUKSEN LAAJUUSTIEDOT:
kerrosala 2335,0 kem ² tilavuus 16223,0 m ³
Kokonaisala 2335,0 m ²
UUDET LAAJENNUKSET
kerrosala 501,0 kem ² tilavuus 4123,0 m ³
Kokonaisala 501,0 m ²

RAKENNUKSEN KORKEUSJÄRJESTELMÄ SEMAATTINEN - LATTIA = +0.000

Kaupunginosa / Kylä 678-38	Kortteli / Tila 3801	Tontti / Rno 1	Viranomaisen merkintä	
Rakennusluvanmerkintä LAAJENNUS			Päätös Pääpiirustus	Julkaisu numero
Rakennuksen numero / Rakennuksen numerot / Rakennustunnus / Rakennustunnukset				
Rakennuskohde Telatek Service Oy Varvintie 53, 92100 Raah			Päätöksen sisältö ASEMAPIRUSTUS LAAJENNUS	mittakaava 1:500
Suunnittelijan yhteystiedot: yritys, osoite ja puhelinnumero  Svapa Oy Muurarinkatu 2, 92120 Raah suunnittelu@svapa.fi www.svapa.fi			Työnumero 3699/2022	Päätöksen tunnus 1 muutos
Vastuullinen suunnittelija: nimi, tulos, allekirjoitus ja päiväys Tony Junkkari Ins (AMK) 041 311 84 52 Päiväys: 			Suunnitteluala ARK	Tiedosto