


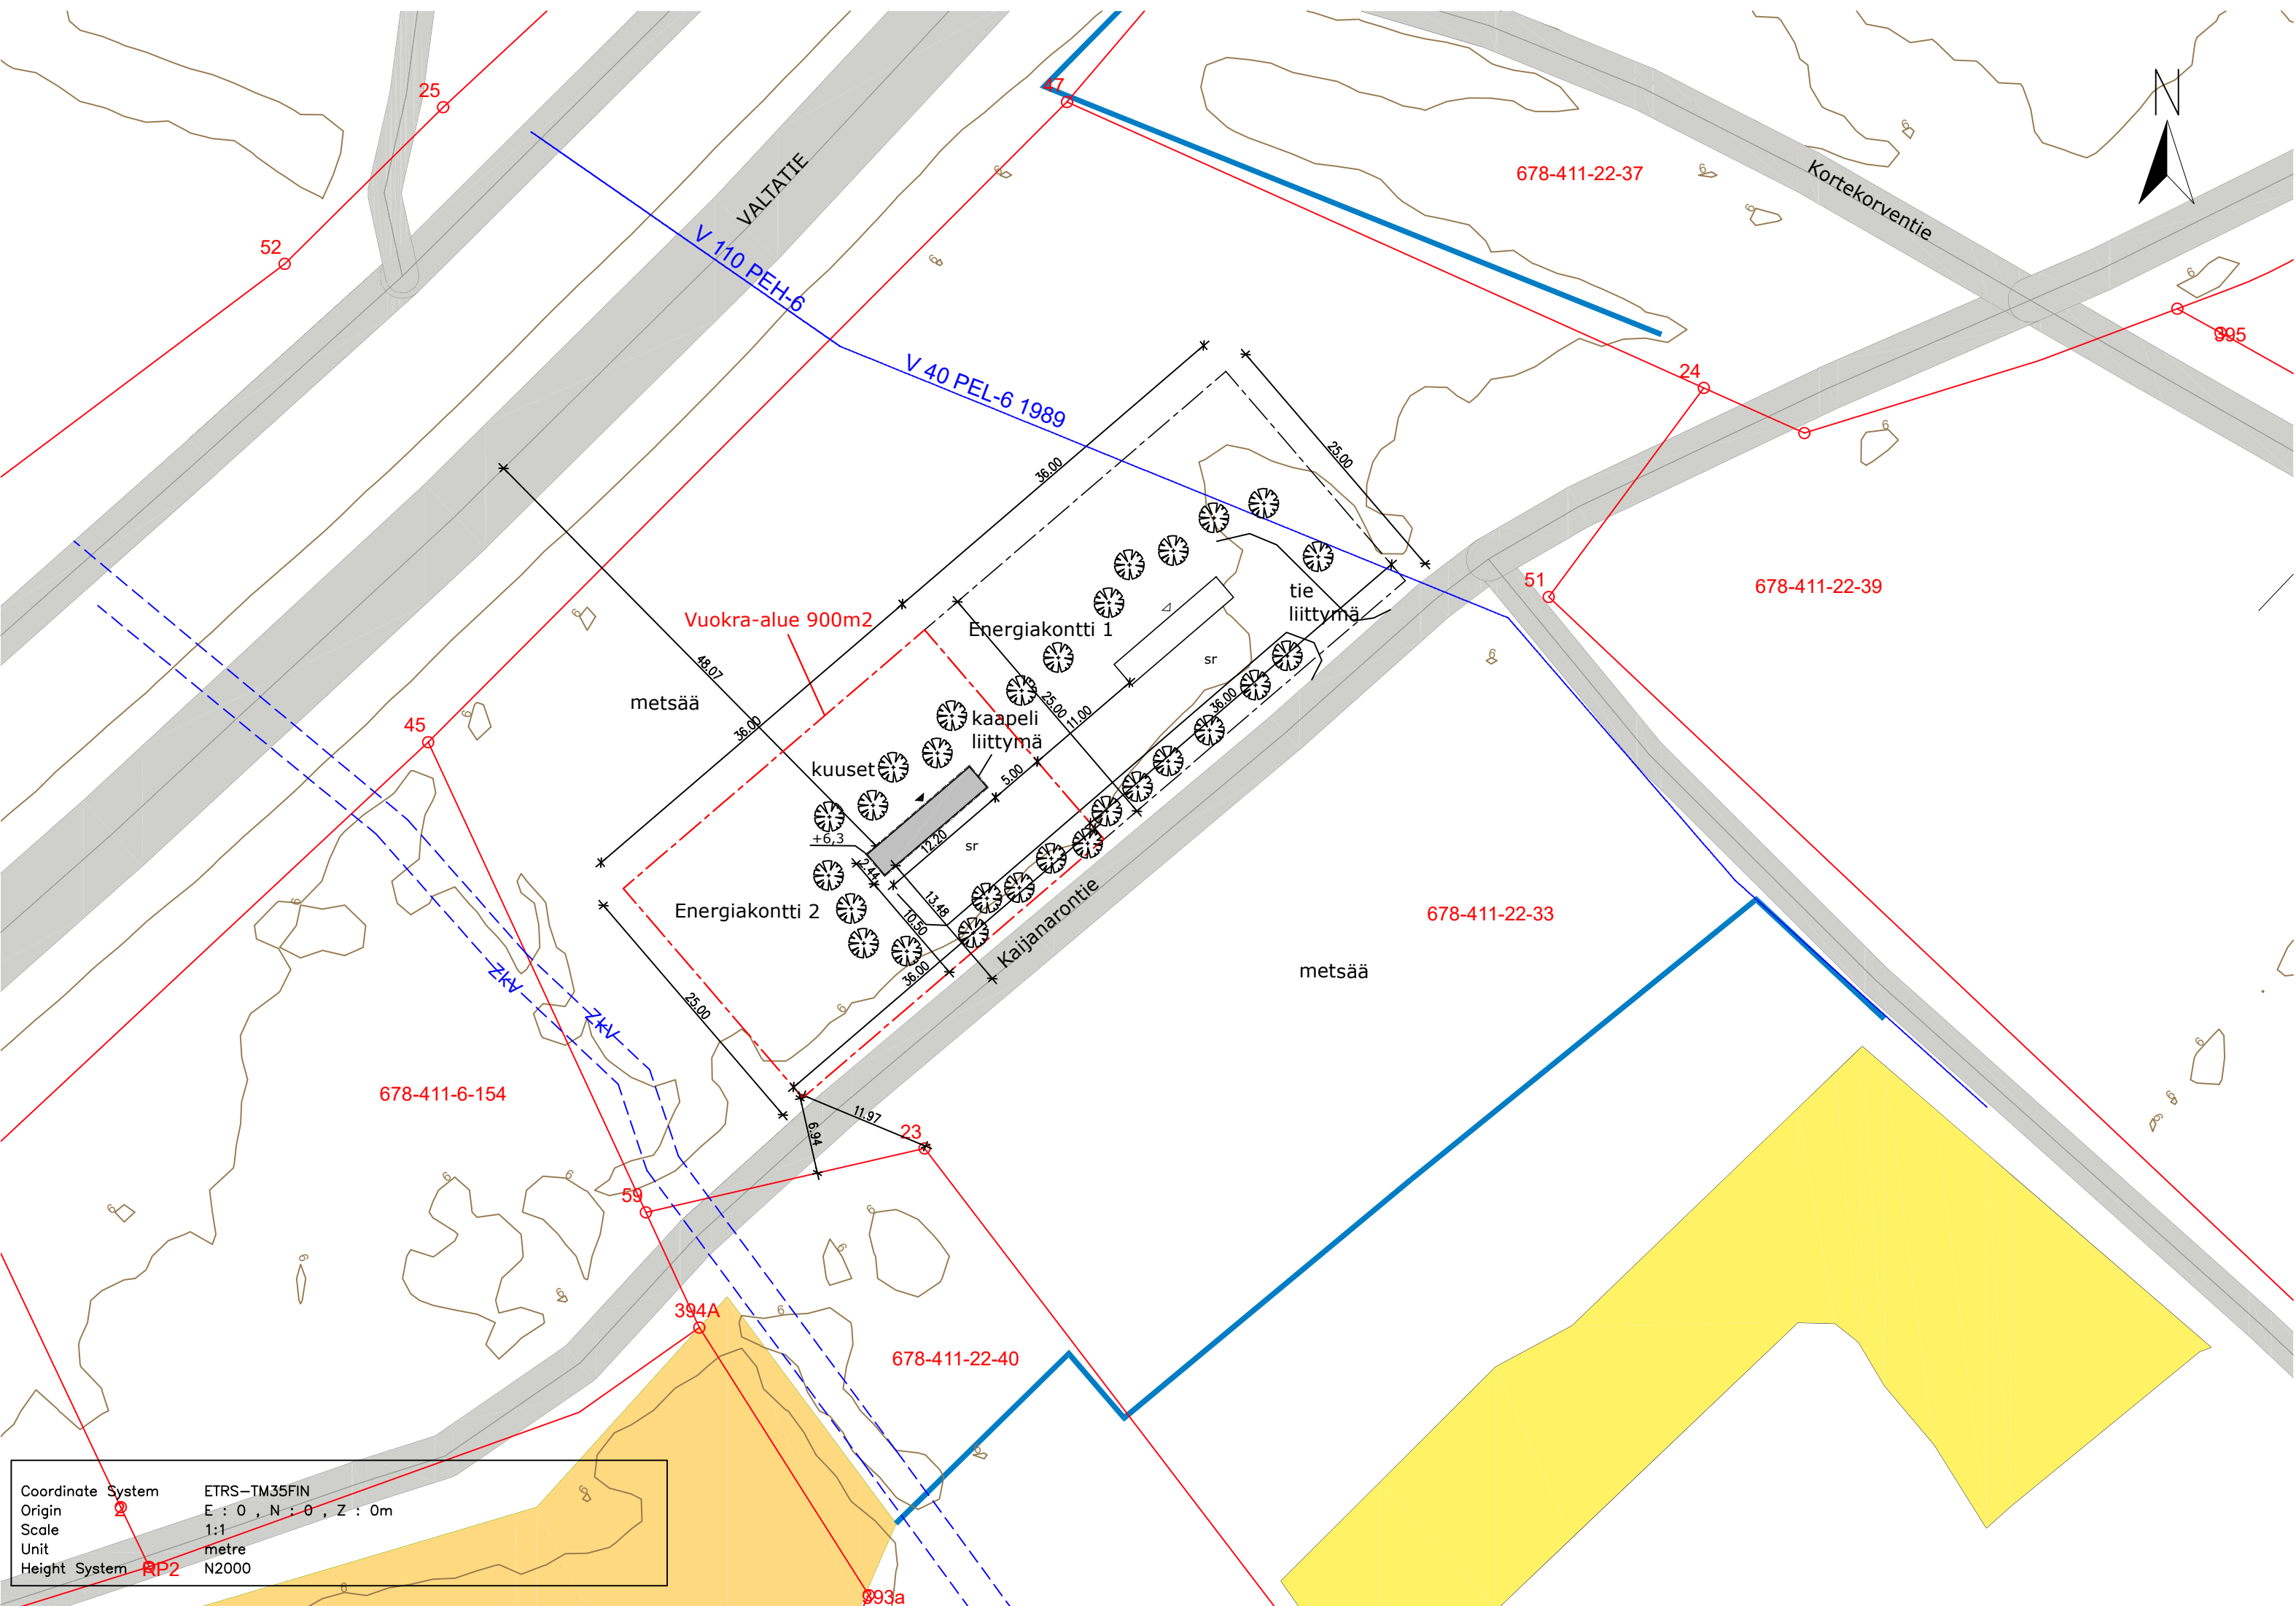

KUNTA RAAHE	K.Osa —	KORTTELI/TILA HAAPALEHTO	TONTTI/RNo 678-411-22-33	VIRANOMAISTEN MERKINTÖJÄ	
RAKENNUSTOIMENPIDE UUDISRAKENNUS				PIIRUSTUSLaji PÄÄPIIRUSTUS	JUOKS.No —
RAKENNUSKOHTEN NIMI JA OSOITE Energiavarastokontti 2 NWJ FIN Oy Kaijanarontie 92220 Raahе				PIIRUSTUKSEN SISÄLTÖ ASEMAPIIRUSTUS	MITTAKAAVAT 1:500
SUUNNITTELU METSÄAVAIN OY Tervasuontie 211 A, 82110 Heinävaara				SUUN.ALAA ARK	TYÖ No 1-25
PÄÄSUUNNITTELIJAN ALLEKIRJOITUS Pete Argillander arkkitehti, RI Amk				PIIR.No 1	MUUTOS —
PÄIVÄYS 15.5.2025				YHT.HENK. —	