


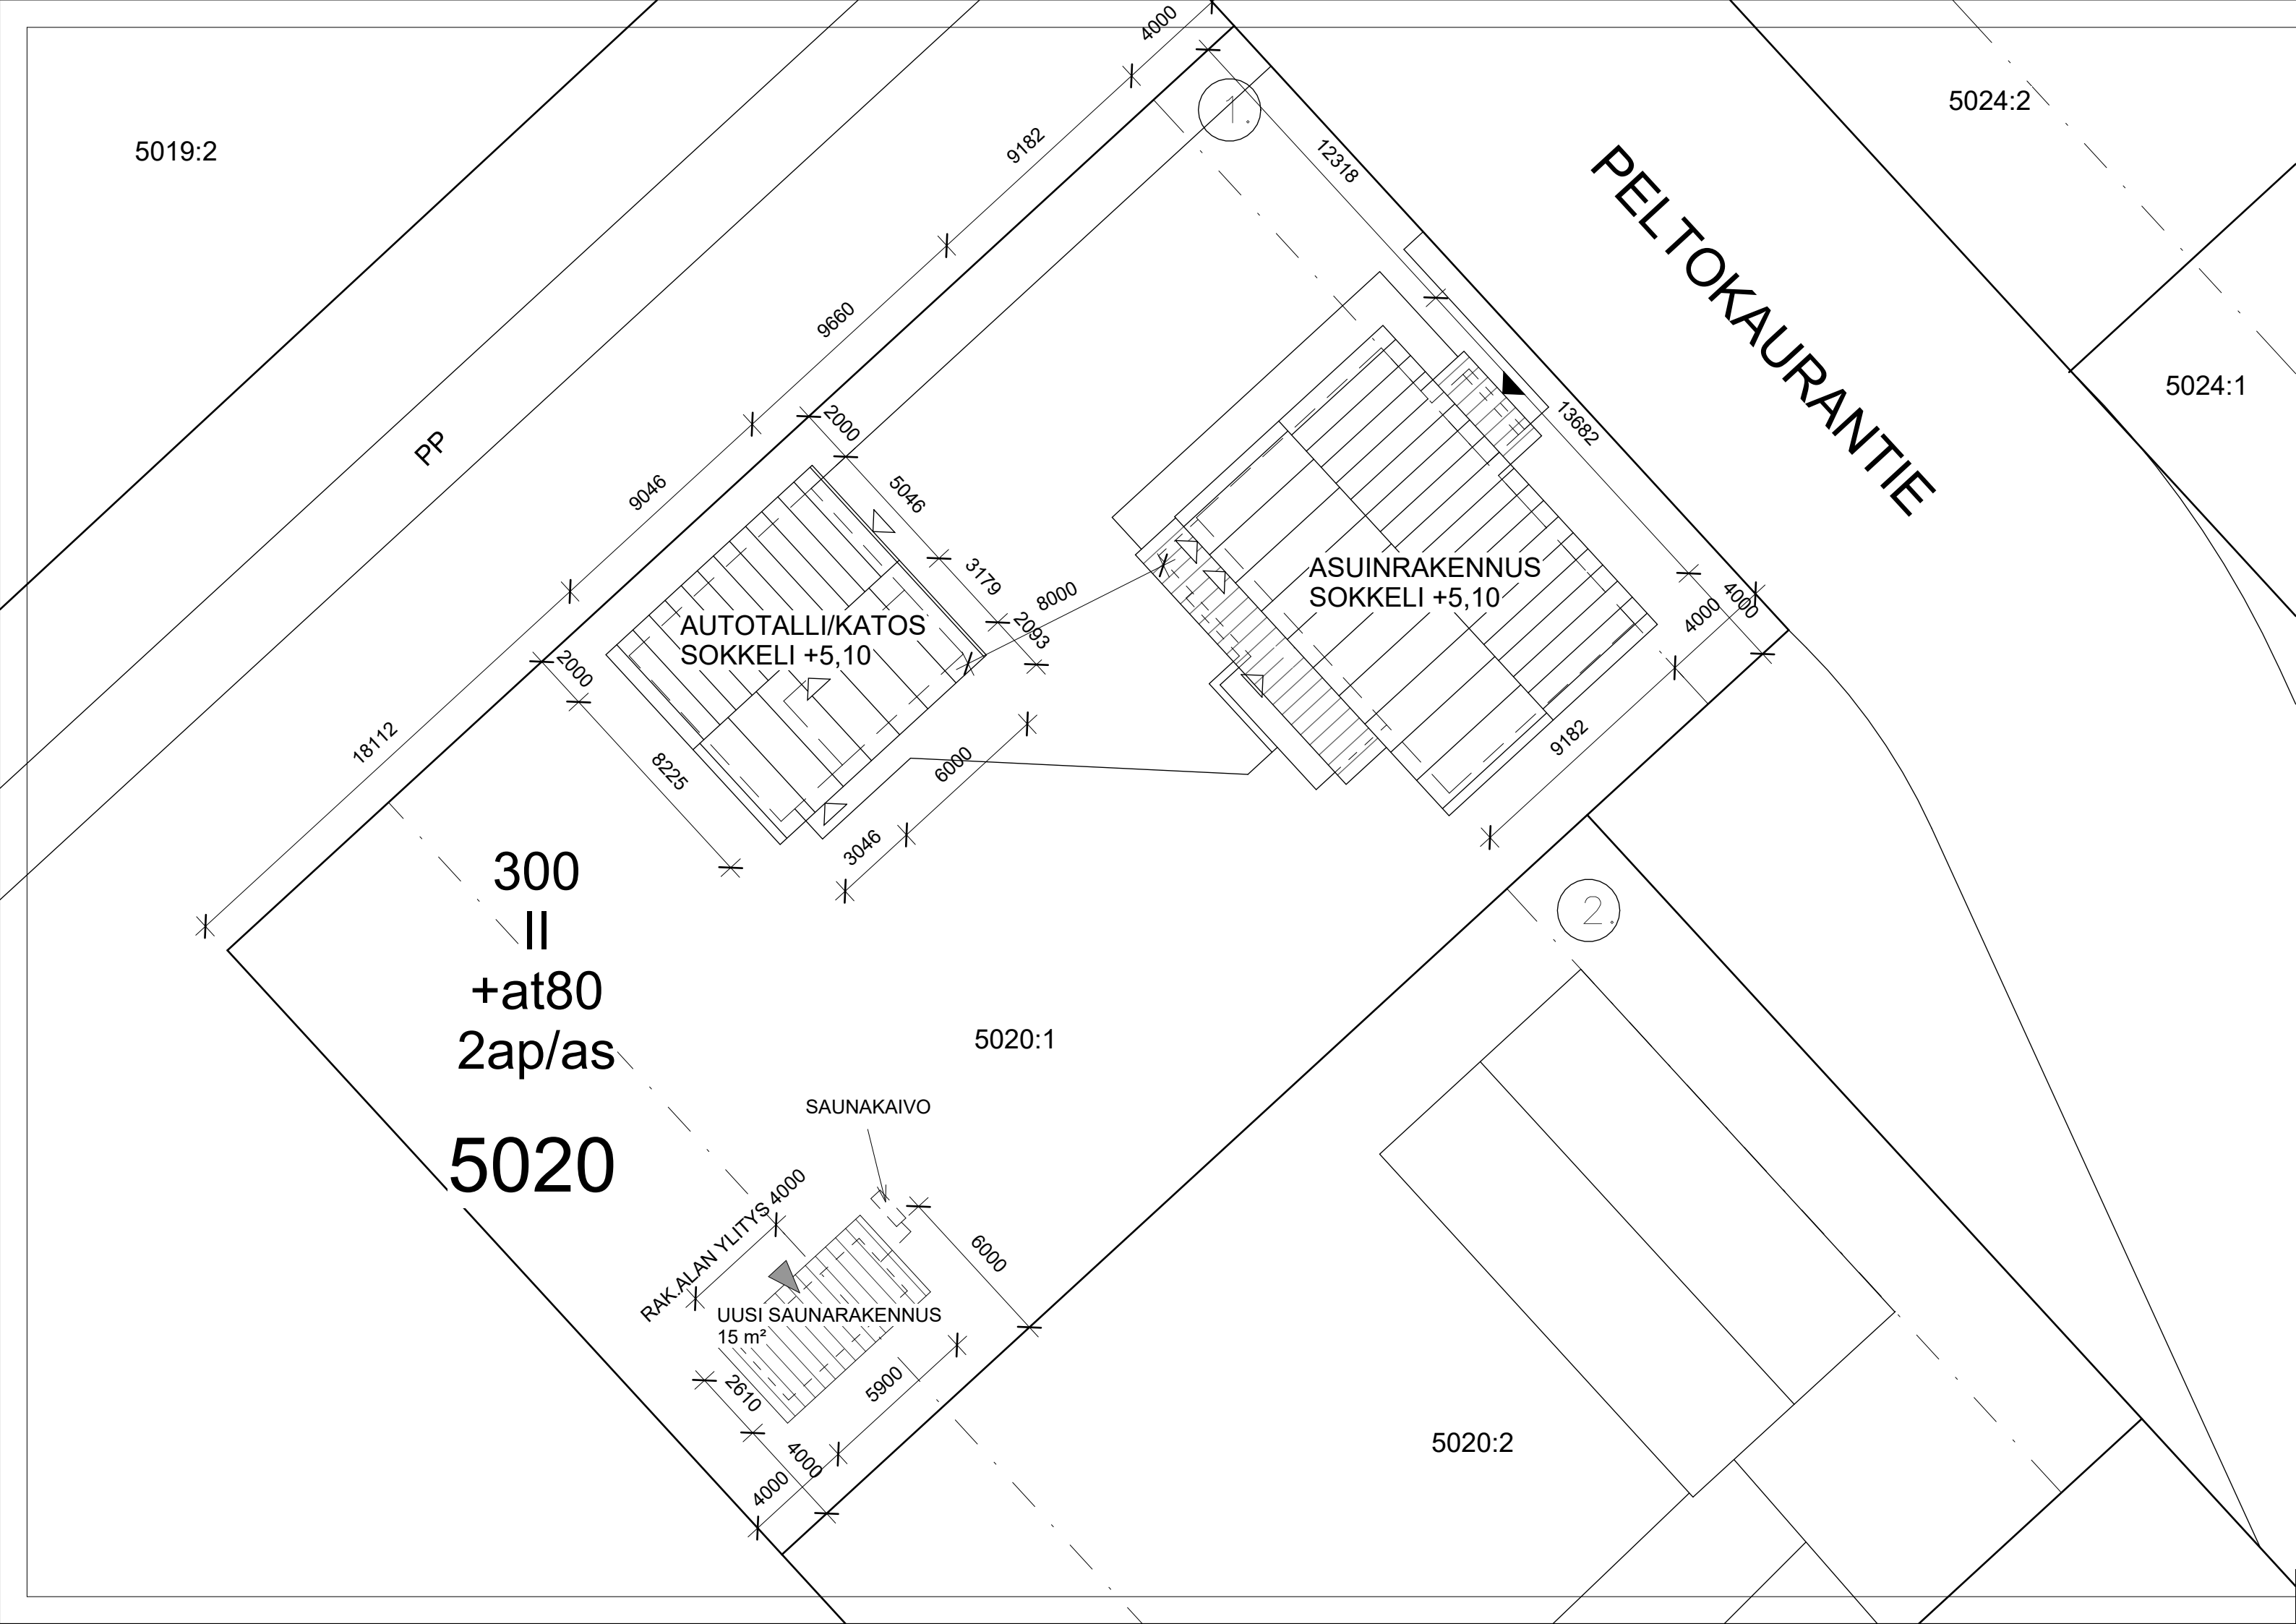

Tunnus	Muutos	Tekijä	Päiväys
--------	--------	--------	---------

678-50-5020-1

TONTIN PINTA-ALA 1500 m²
RAKENNUSOIKEUS 300 m² + AT 80 m²

RAKENNUSOIKEUSLASKELMA:

ASUINRAKENNUS 183 m²
AUTOTALLI/VARASTO: 55 m²
UUSI SAUNARAKENNUS: 15 m²

RAKENNUSOIKEUTTA JÄÄ 117 m² + 10 m²

KOROT N2000

Kaupunginosa / Kylä 50	Kortteli / Tila 5020	Tontti / Rno 1	Viranomaisten merkintöjä	
Rakennustoimenpide UUDISRAKENNUS			Piirustuslaji Pääpiirustus	Julkseva numero
Rakennuksen numero / Rakennusten numerot / Rakennustunnus / Rakennustunnukset				
Rakennuskohde [REDACTED]		Piirustuksen sisältö Asemapiirros		mittakaava 1:200
Peltokaurantie 12 92140 Pattijoki				
Suunnittelijan yhteystiedot: yritys, osoite ja puhelinnumero  RAKSAINSSIT Antinkankaantie 24 C 2 92130 RAAHE toimisto@raksainssit.fi www.raksainssit.fi		Työnumero 3/2012	Piirustuksen tunnus 1	muutos
Suunnittelija: nimi ja tutkinto			Suunnitteluala Tiedosto	
Vastuullinen suunnittelija: nimi, tutkinto, allekirjoitus ja päiväys Matias Stenudd, Ins. (AMK), 050 550 6722			19.8.2025	

ARK