


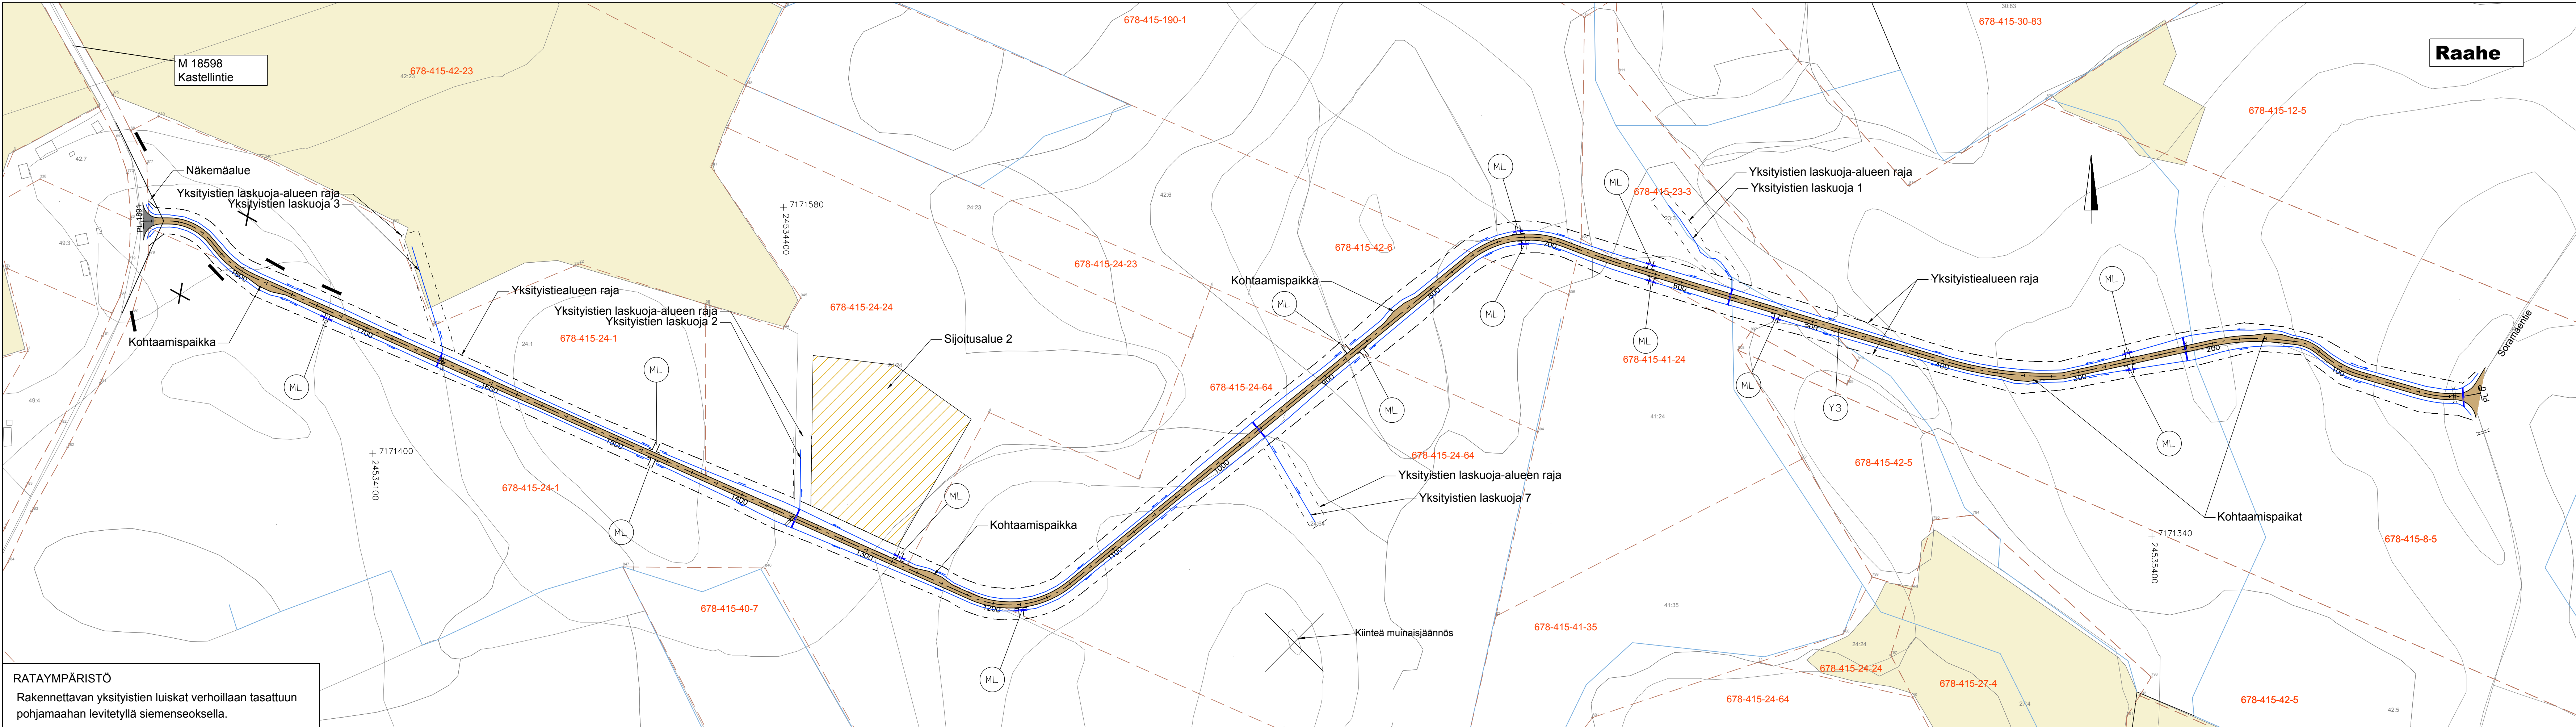

RATAYMPÄRISTÖ
Rakennettavan yksityistien luiskat verhoillaan tasattuun pohjamaahan levitetyllä siemenseoksella.

Merkki	Muutos			Pvm	Suunn.	Tark.	Koordinaattijärjestelmä	ETRS GK24	Tasoristeyturvallisuuden parantaminen välillä Alakorpi - Lappanen, ratasuunnitelma; Raah	
	SITOWISE						Korkeusjärjestelmä	N2000		
Pvm	Juhan Tyrväinen	Pvm	Teemu Luukinen	Pvm			Rataosa	Piirustuksen sisältö	Mittakaava	Piir.nro
17.1.2025	Anniina Petäsno	17.1.2025	Pirkka Hartikainen	17.1.2025			514	Suunnitelmakartta Y3	1:2000	R213-