


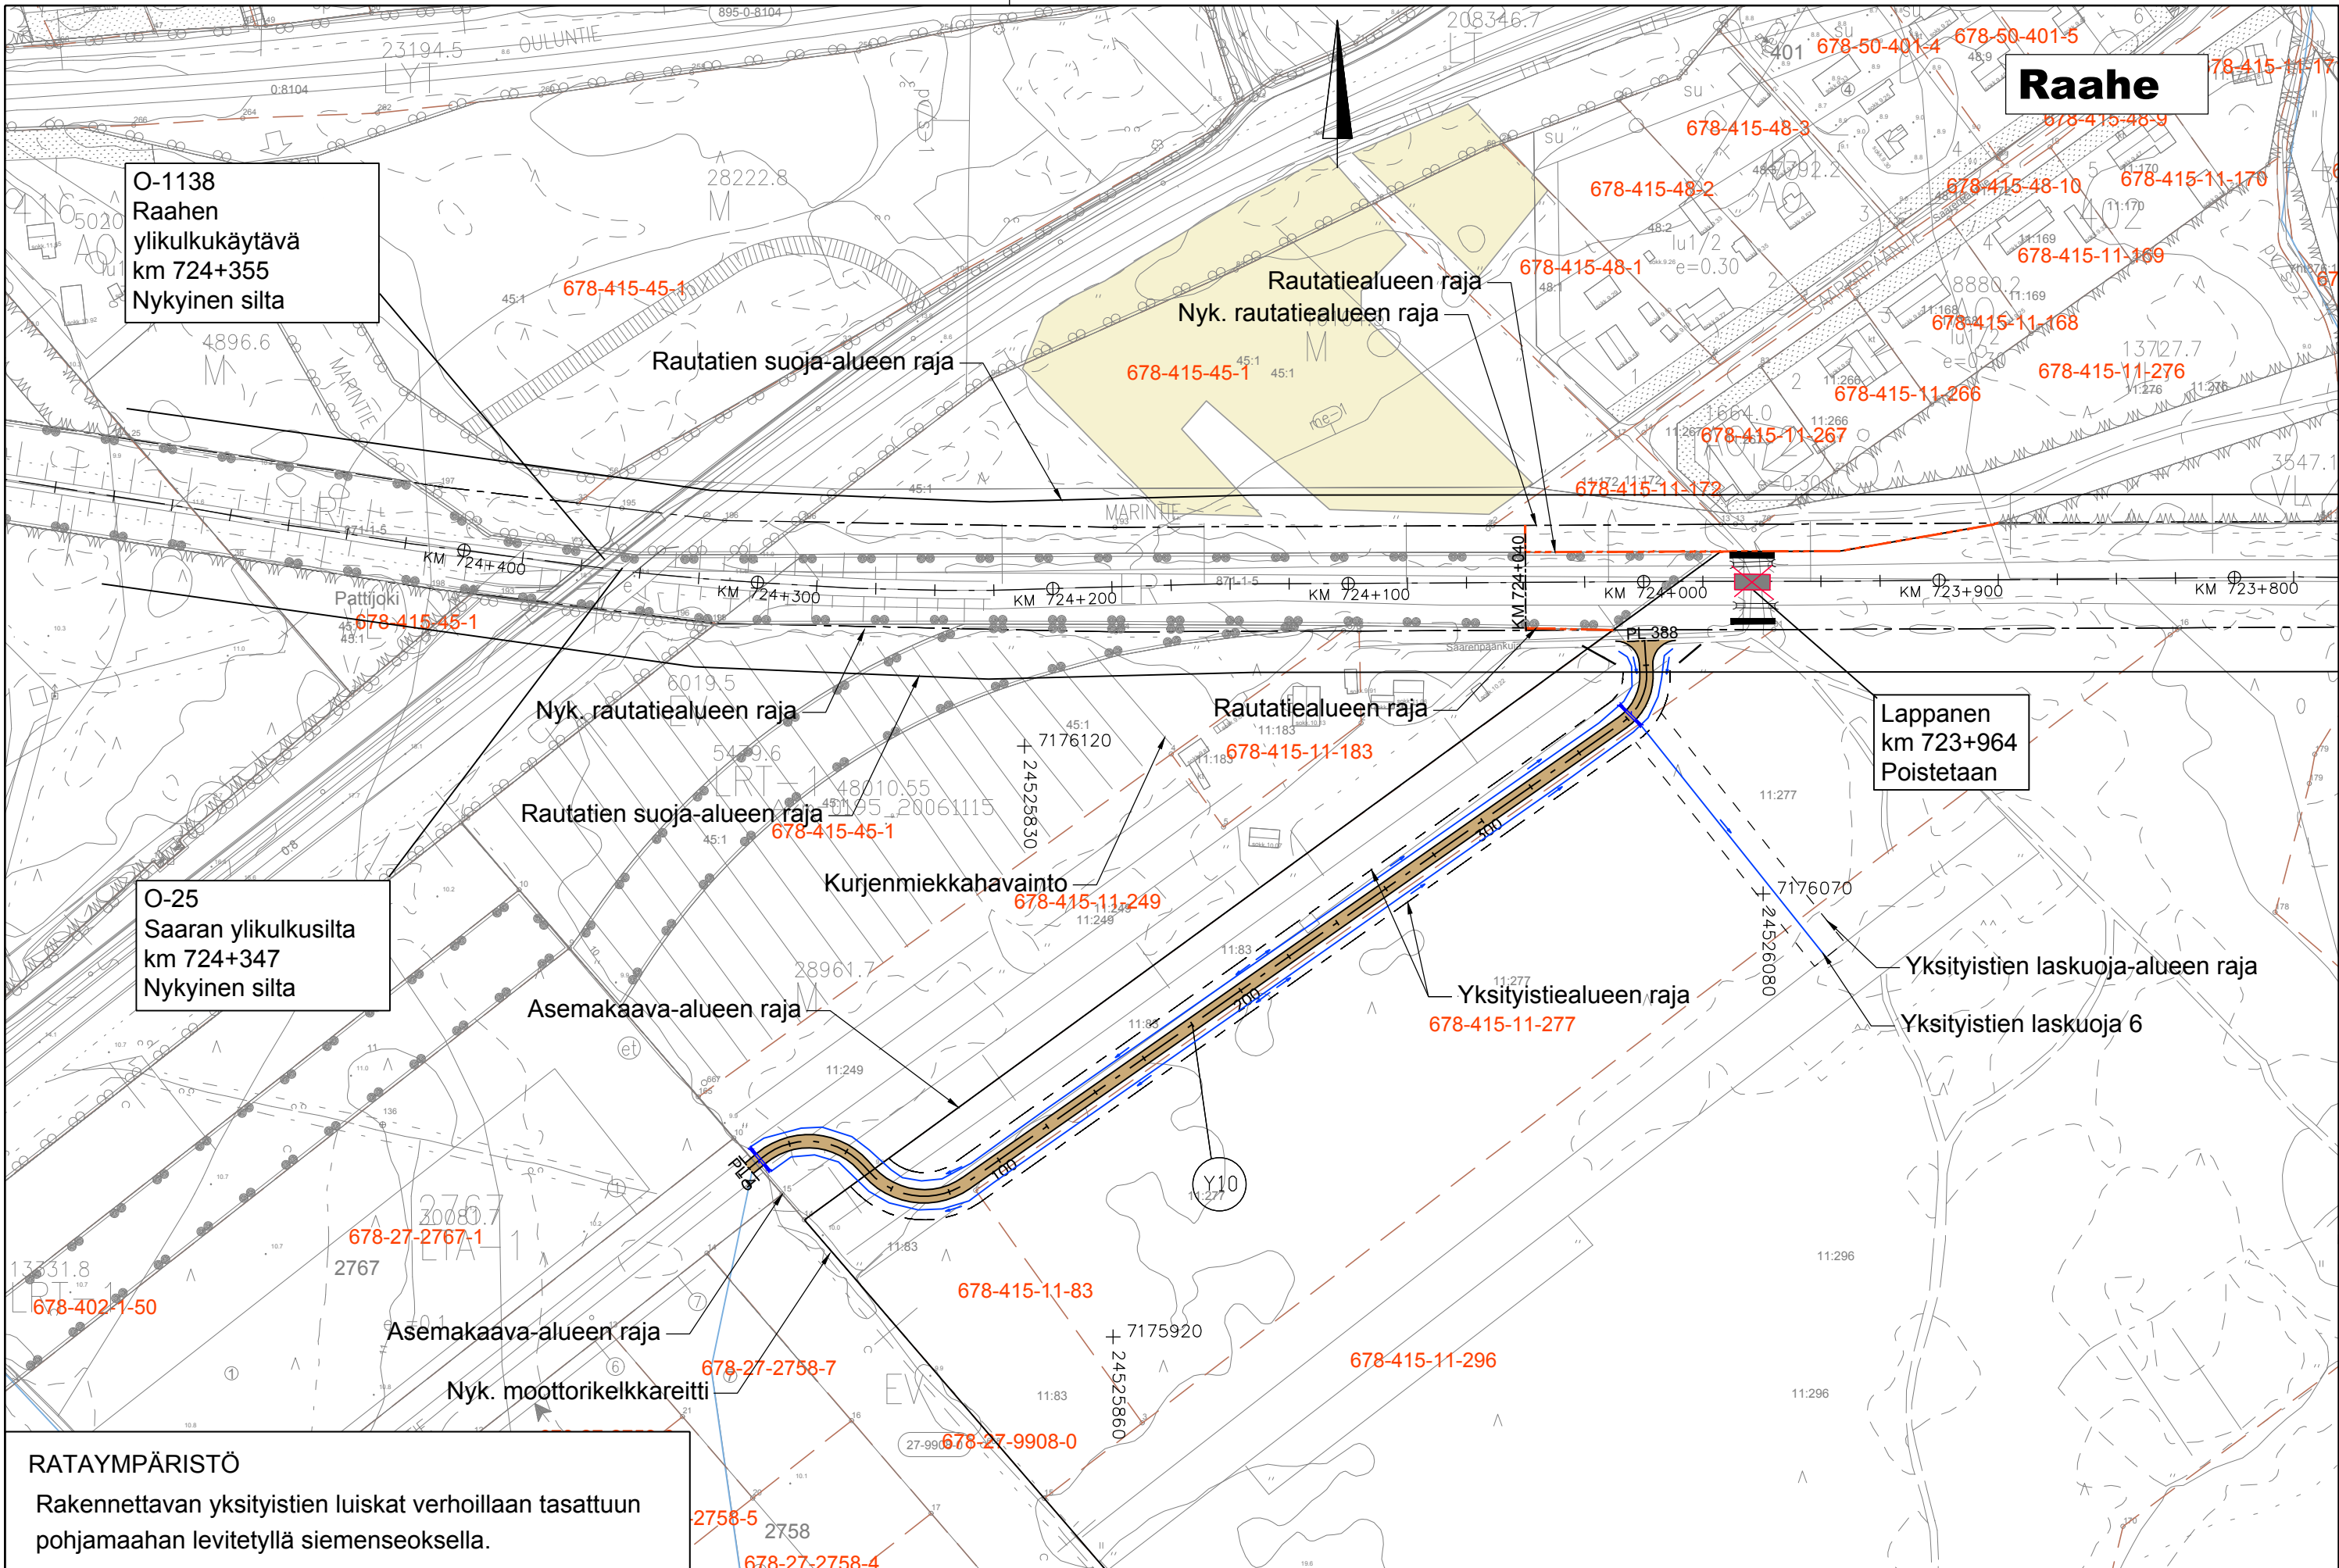

RATAYMPÄRISTÖ
Rakennettavan yksityistien luiskat verhoillaan tasattuun pohjamaahan levitetyllä siemenseoksella.

Merkki		Muutos		Pvm	Suunn.	Tark.	Koordinaattijärjestelmä ETRS GK24 N2000		Tasoristeysturvallisuuden parantaminen välillä Alakorpi - Lappanen, ratasuunnitelma; Raahen		
							Rataosa		Piirustuksen sisältö	Mittakaava	Piir.nro
Pvm		Juhan Tyrväinen		Pvm	Teemu Luukinen		514		Suunnitelmakartta KM 723+600 - 724+040		R213-6
17.1.2025		Anniina Petäsno		17.1.2025	Pirkka Hartikainen						