


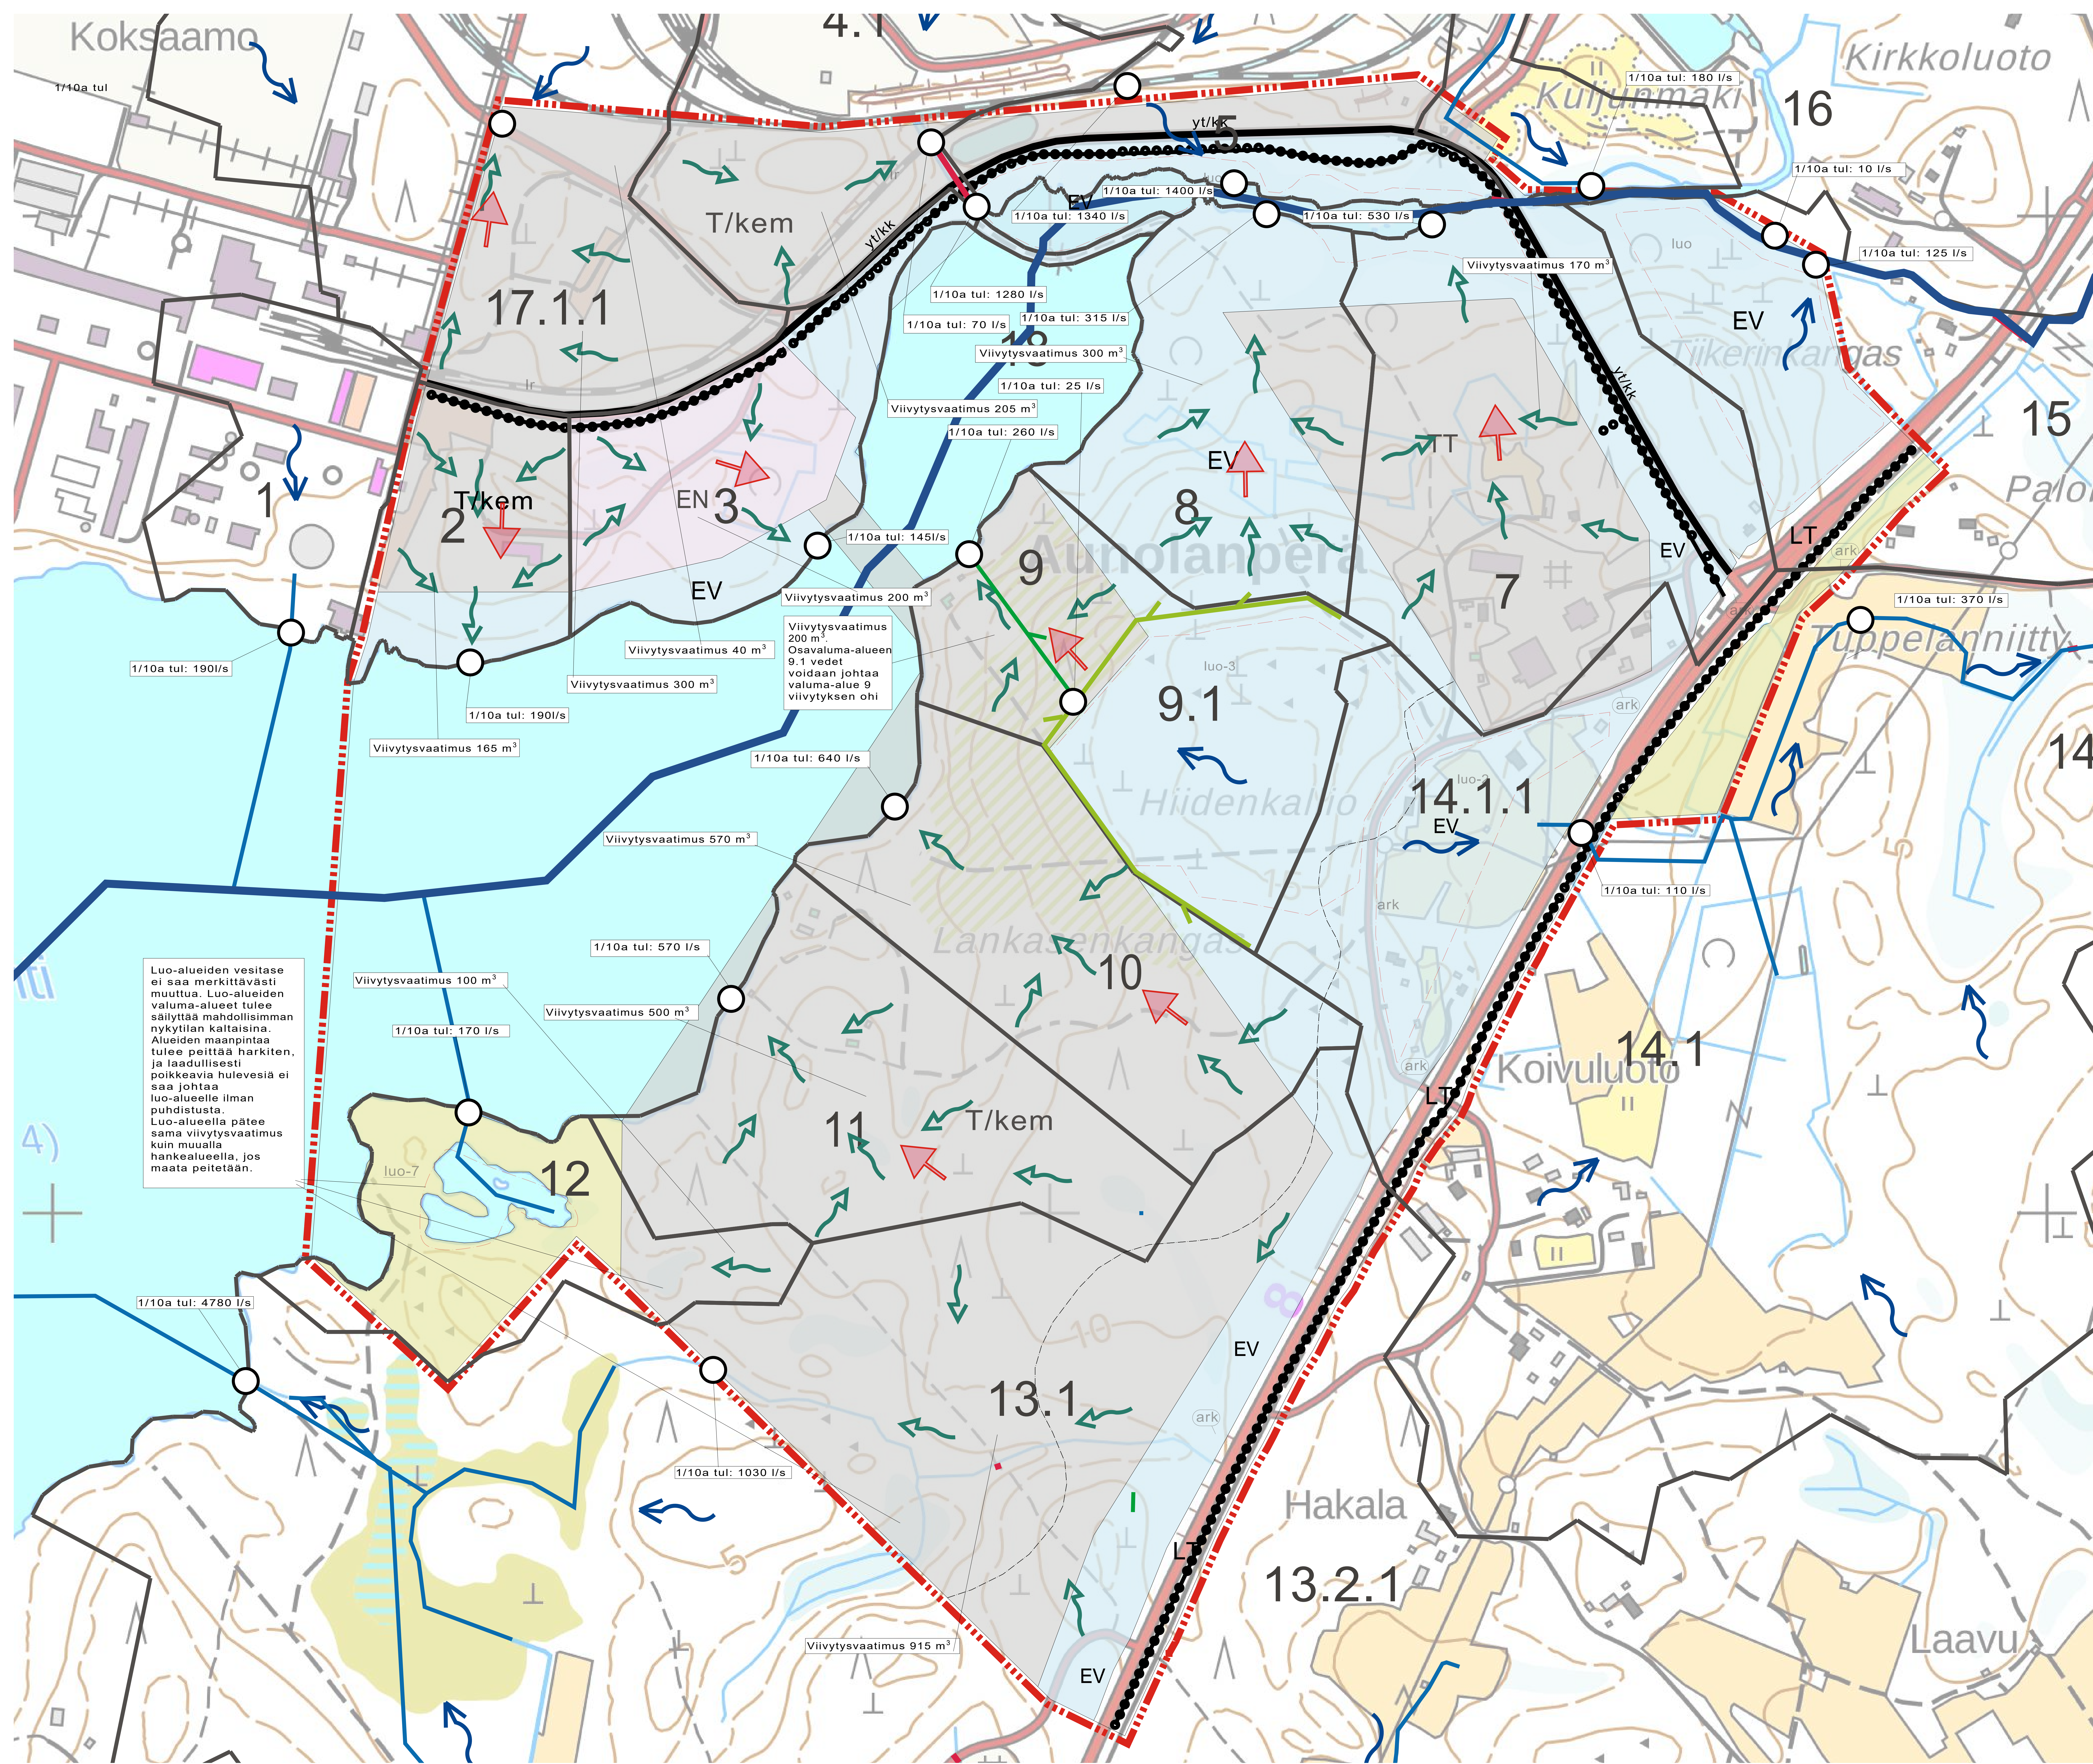

SELITTEET

- - - Kaavaraja
- valuma-alueraja
- Osavaluma-alueraja
- 1.1 Osavalumaalue tunnus
- Päävirtausreitti (oletettu)
- Sivuvirtausreitti (oletettu)
- Olemassa olevat Rummut (Scalگو live)
- Purkupiste
- Uusi johtamisreitti
- Uusi hulevesiviemäri (ohjeellinen)
- ↺ Virtaussuunta
- Uusi oja (ohjeellinen)
- ↗ tulvareitti (ohjeellinen)

Vesistö- ja meritulvien kannalta kosteudelle alttiiden rakenneosien rakentamiskorkeuden suositellaan olevan vähintään korkeudella +2,60m

Hulevesien purkuputkien vähimmäiskorkeus Kuljunlahteen tulee olla +1,5m

Kartassa esitetyt hulevesivirtaamat on laskettu kerran 10 vudessa tapahtuvan rankkasateen mukaan, kestoltaan 60 min

Hulevesiviemärit tulee rakentaa n. 1,5m syvyyteen maanpinnasta

Rakennuskohde SSAB Vesivaltuuden osayleiskaava Aunolanperä Raahe	Piirustuksen sisältö Asemapiirustus Vesivaltuuden osayleiskaava Hulevesisuunnitelma	Mittakaava 1:2000
FCG Ompelitie 34, PL 100, 00601 Helsinki Puh. 0104090, www.fcg.fi	Suunnittelukala, työn numero ja piirustuksen numero VHT P51100 201	Muutos Tiedote
Päiväys: 30.10.2025 Pääsuunnittelija: E. Walli Havainnointi: E. Walli Havainnointi: E. Walli	Suunnittelija: E. Walli Tarkastaja: E. Walli Yhteystiedot: E. Walli	A S