


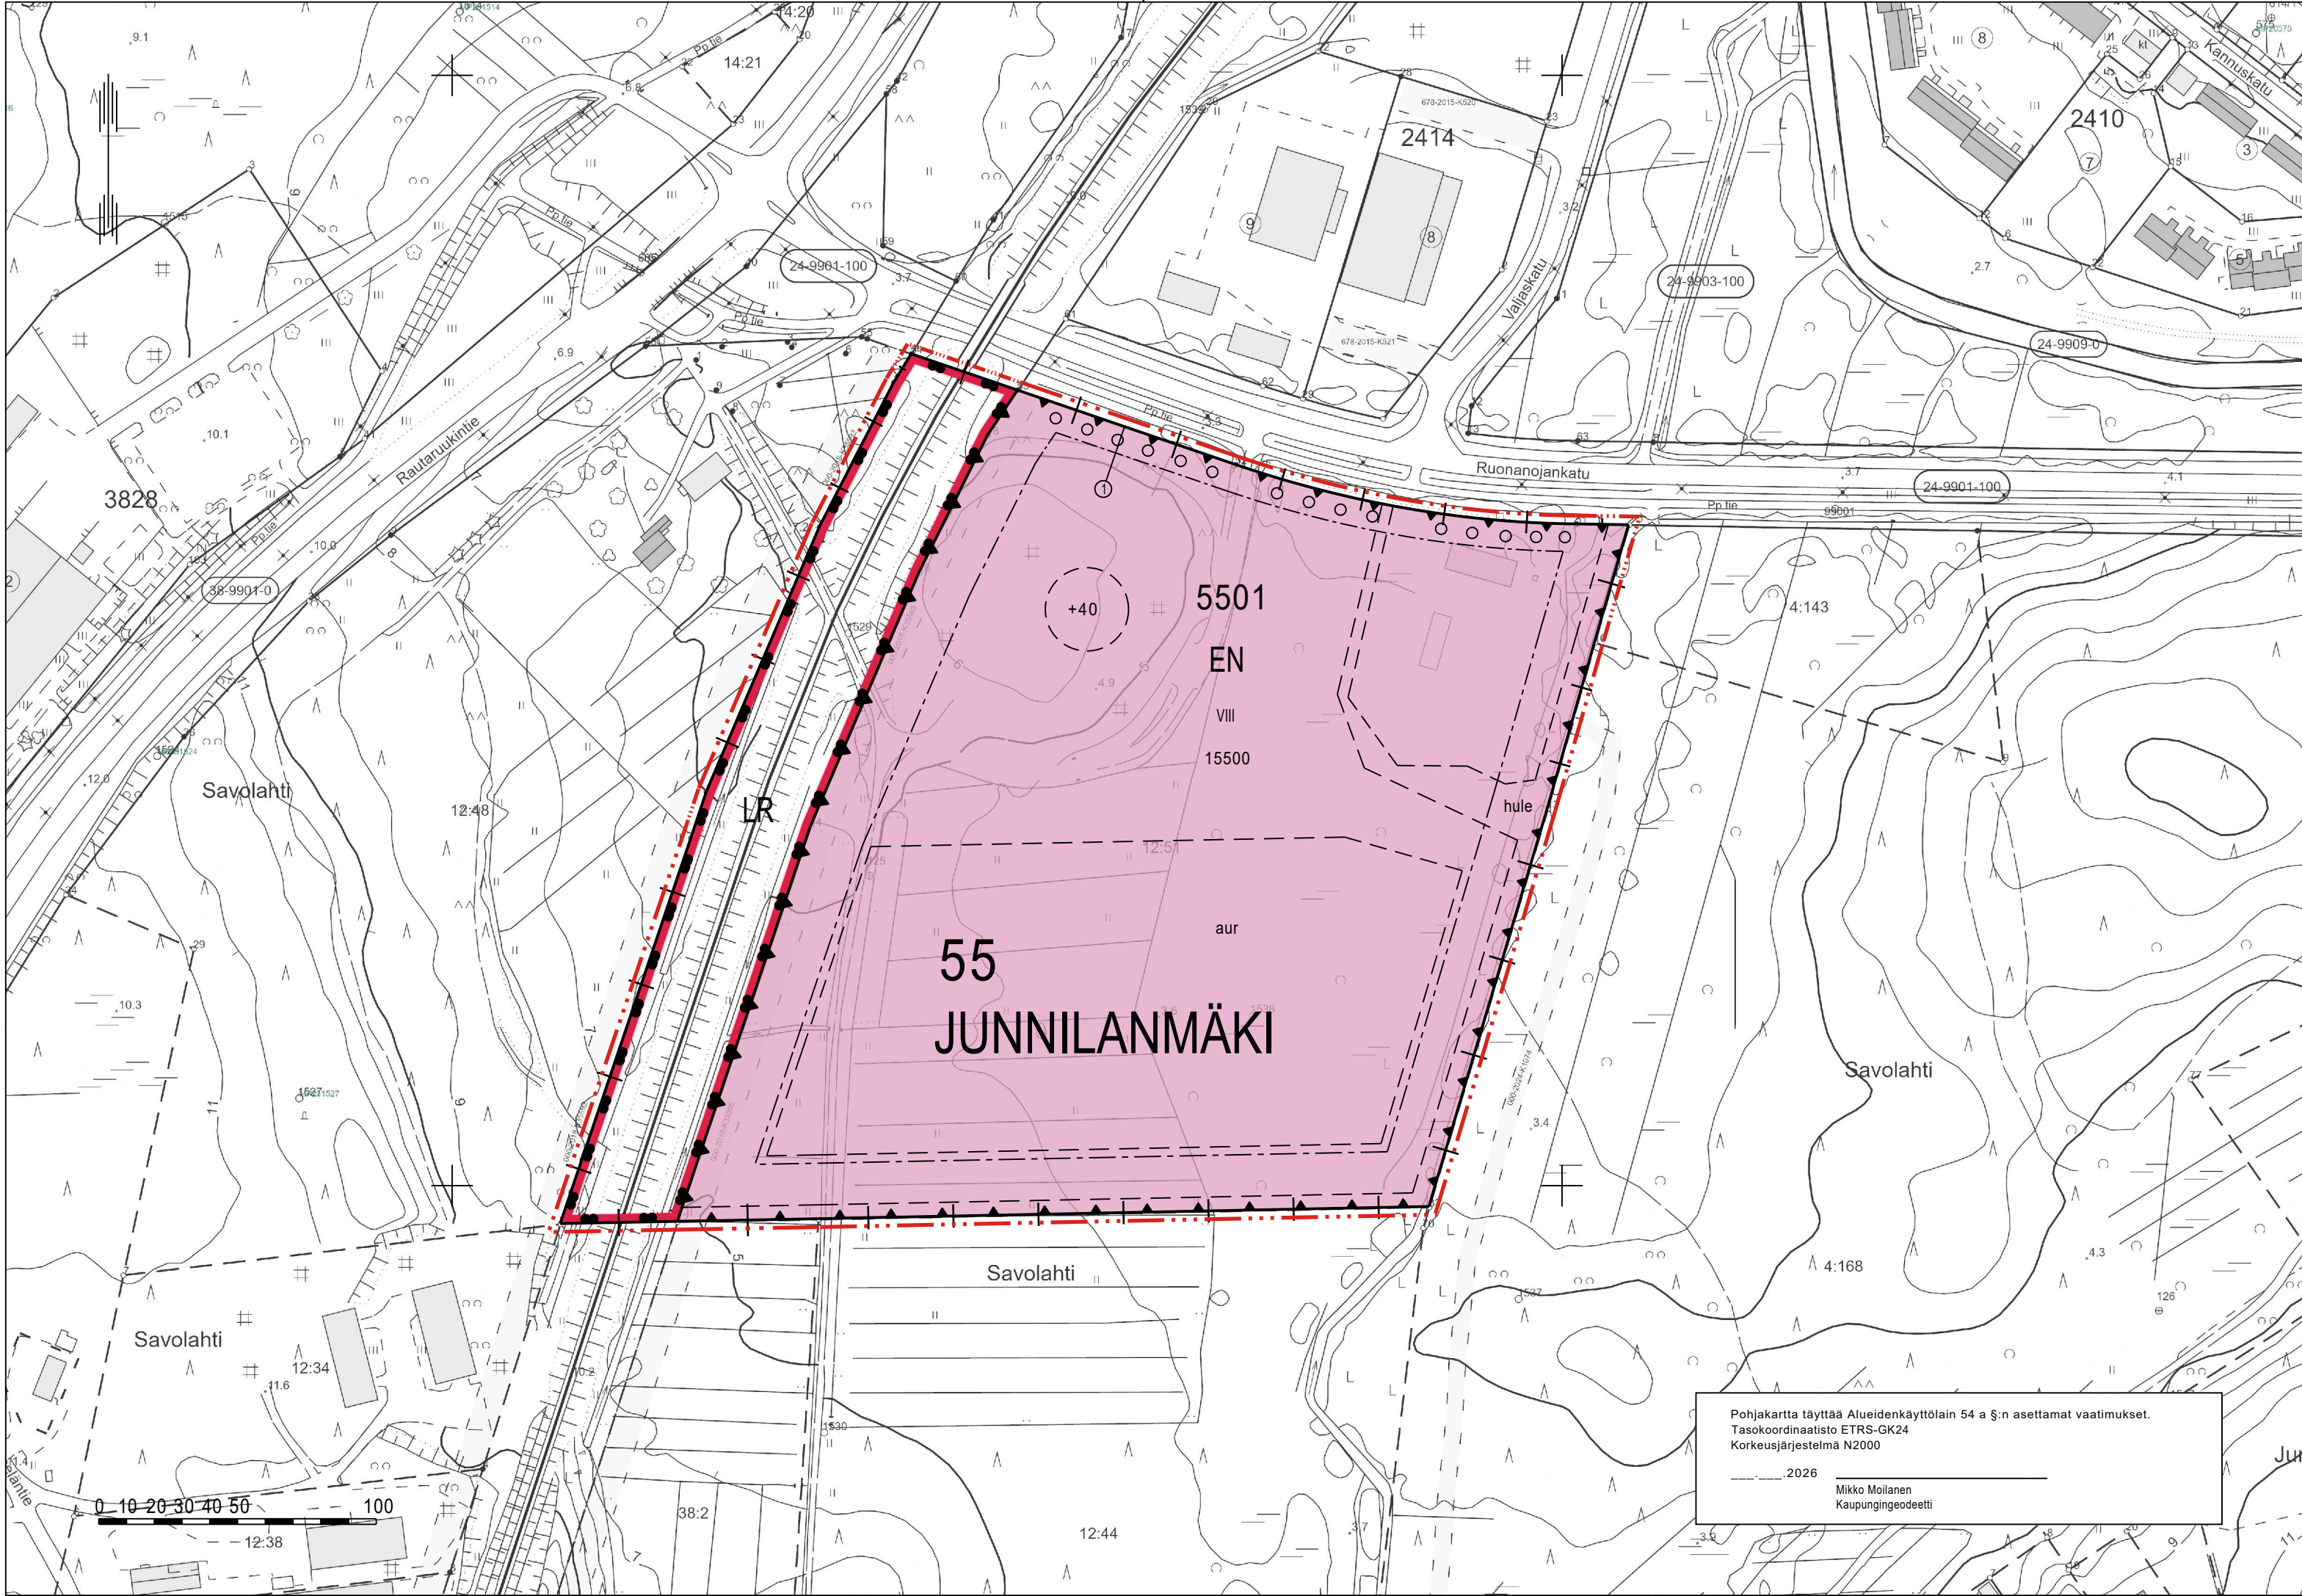

RAAHEN KAUPUNKI

Ak 254: MYLLYMÄEN ASEMAKAAVA

Asemakaava koskee kiinteistöjä:
678-413-12-51 (tila Katajamäki) sekä osaa kiinteistöstä 678-871-1-6 (Rautatiealue).

Asemakaavalla muodostuvat:
Raahen kaupungin 55. kaupunginosan (Junnilanmäki) kortteli 5501, tontti 1 sekä rautatiealuetta.

Sitovalla tonttijaolla muodostuvat:
Raahen kaupungin 55. kaupunginosan (Junnilanmäki) korttelin 5501 tontti 1.

ASEMAKAAVAMERKINNÄT JA -MÄÄRÄYKSET SEKÄ SITOVA TONTTIJAKO

- EN

Energiahuollon korttelialue.
- LR

Rautatiealue.
- 3 m kaava-alueen rajan ulkopuolella oleva viiva.
- + —

Kaupunginosan raja.
- Korttelin, korttelinosan ja alueen raja.
- Osa-alueen raja.
- Sitovan tonttijaon mukaisen tontin raja ja numero.
- 55

Kaupunginosan numero.
- JUN

Kaupunginosan nimi.
- 5501

Korttelin numero.
- VIII

Roomalainen numero osoittaa rakennusten, rakennuksen tai sen osan suurimman sallitun kerrosluvun.
- 15500

Rakennusoikeus kerrosalaneliömetreinä.
- +40

Rakennuksen julkisivupinnan enimmäiskorkeus metreinä. Mastot, piiput, tornit voivat olla enintään 45 metriä korkeita.
- Rakennusala.
- Ohjeellinen rakennusala.
- ○ ○ ○

Säilytettävä/istutettava puurivi.
- hule

Hulevesien johtamista varten varattu alueen osa.
- aur

Alueen osa, jolle saa sijoittaa aurinkovoimalan.

YLEISET MÄÄRÄYKSET:

1.

Kosteudelle alttiiden rakennusosien alin rakentamiskorkeus on N2000 +2.60 metriä.
2.

Korttelin piha-alueet, katualueet, ajoyhteydet ja pelastustie tulee toteuttaa alimman rakentamiskorkeuden yläpuolelle.
3.

Toiminnanharjoittajan on laadittava hulevesien hallintasuunnitelma.

Tontti tulee tasata niin, että hulevedet pystytään johtamaan viivytysrakenteeseen.

Tonttien piha-, katto- ja pysäköintialueilla syntyviä hulevesiä tulee viivyttaa tai imeyttää 1 m3 / 100 m2 vettä läpäisemätöntä pintaa kohden. Rakenteiden tulee tyhjentyä 12 tunnin kuluessa ja niissä tulee olla suunniteltu ylivuoto. Viherkattoja käytettäessä viivytystilavuuden on oltava vähintään 0,5 m3 / 100 m2 viherkaton osuudelta.

Suunnitelmassa tulee huomioida myös mahdollisten sammutusvesien ja kemikaalivuotojen vaikutus imeytettävän veden laatuun. Mikäli alueella on öljyvuodon riski, tulee alueen hulevedet käsitellä I-luokan öljynerottimella.

Hulevesiä ei tule johtaa rautatiealueen tai yleisen tien kuivatusrakenteisiin.

Rakentamisen aikaisten työmaavesien muodostumiseen on kiinnitettävä erityistä huomiota. Työmaavesienhallinnasta on laadittava erillinen suunnitelma.
4.

Happamat sulfaattimaat alueella tulee huomioida jatkosuunnittelussa ja työmaavesien hallinnassa.
5.

Aurinkovoimalan aurinkopaneelit voidaan sijoittaa rakennusten kattopinnalle ja/tai seinille. Maa-asenteisen aurinkovoimalan suunnittelussa ja toteutuksessa tulee huolehtia niittykasvillisuuden elinvoimaisuudesta. Aurinkopaneelit on sijoitettava niin, että niistä ei aiheudu merkittävää häikäisyhaittaa rautatieliikenteelle.
6.

Raideliikenteen aiheuttama runkomelu ja värinä tulee huomioida energiahuoltoon liittyvien toimistotilojen suunnittelussa, mikäli rakennukset sijoittuvat alle 70 metrin etäisyydelle raiteesta. Korttelialueelle voidaan rakentaa energiahuoltoon liittyviä toimistotiloja enintään 500 kerrosalaneliömetriä.
7.

Alueen suunnittelussa ja toteuttamisessa on otettava huomioon valtioneuvoston päätös melutason ohjearvoista. Suunnittelussa ja toteutuksessa tulee varmistaa, etteivät toiminnan melua aiheuttavat vaiheet ja laitteet ylitä melupäästön enimmäistasoa melulle herkkien kohteiden suuntaan.
8.

Maston, piipun, tornin tai muun korkean rakennuksen tai rakennelman tulee sijaita vähintään rakennuksen/rakennelman korkeuden etäisyydellä rautatiealueesta.
9.

Alueen suojaviherkasvillisuutta tulee ylläpitää rakentamattomilla alueen osilla.
10.

Rakentamisluvan hakijan tulee selvittää ilmailulain 864/2014 158 §:n mukaisen lentoesteluvan tarpeellisuus ja tarvittaessa hakea lentoestelupaa.
11.

Ympäristöään korkeamman rakennuksen julkisivun tulee olla ulkoasultaan ja arkkitehtuuriltaan edustava, sekä väriykseltään vaalea.

Pohjakartta karkeistettu - rajoitettu tietosisältö

RAAHE

Alueen nimi ja suunnitelma

Mittakaava

MYLLYMÄEN ASEMAKAAVA

KAVAEHDOTUS

1:2 000

Päiväys

20.1.2026

Pliittäjä

Tanja Marjala

Kaavasuunnittelija Mathias Holmén

Kaavan numero

Ak 254

Kaavasuunnittelija Mathias Holmén

Kaupunginhallitus

Kaupunginvaltuusto

Allekirjoitus

xx.xx.xxxx §x

xx.xx.xxxx §x

Kaavituspäällikkö Anu Syrjäpalo

Kaava voimaantulo

xx.xx.xxxx

xx.xx.xxxx

RAAHOITUS

Rantakatu 8 C 3 krs.

92100 Raah

PL 62

92101 Raah

Puh. vaihde

+358 8 439 3111

www.raahe.fi