
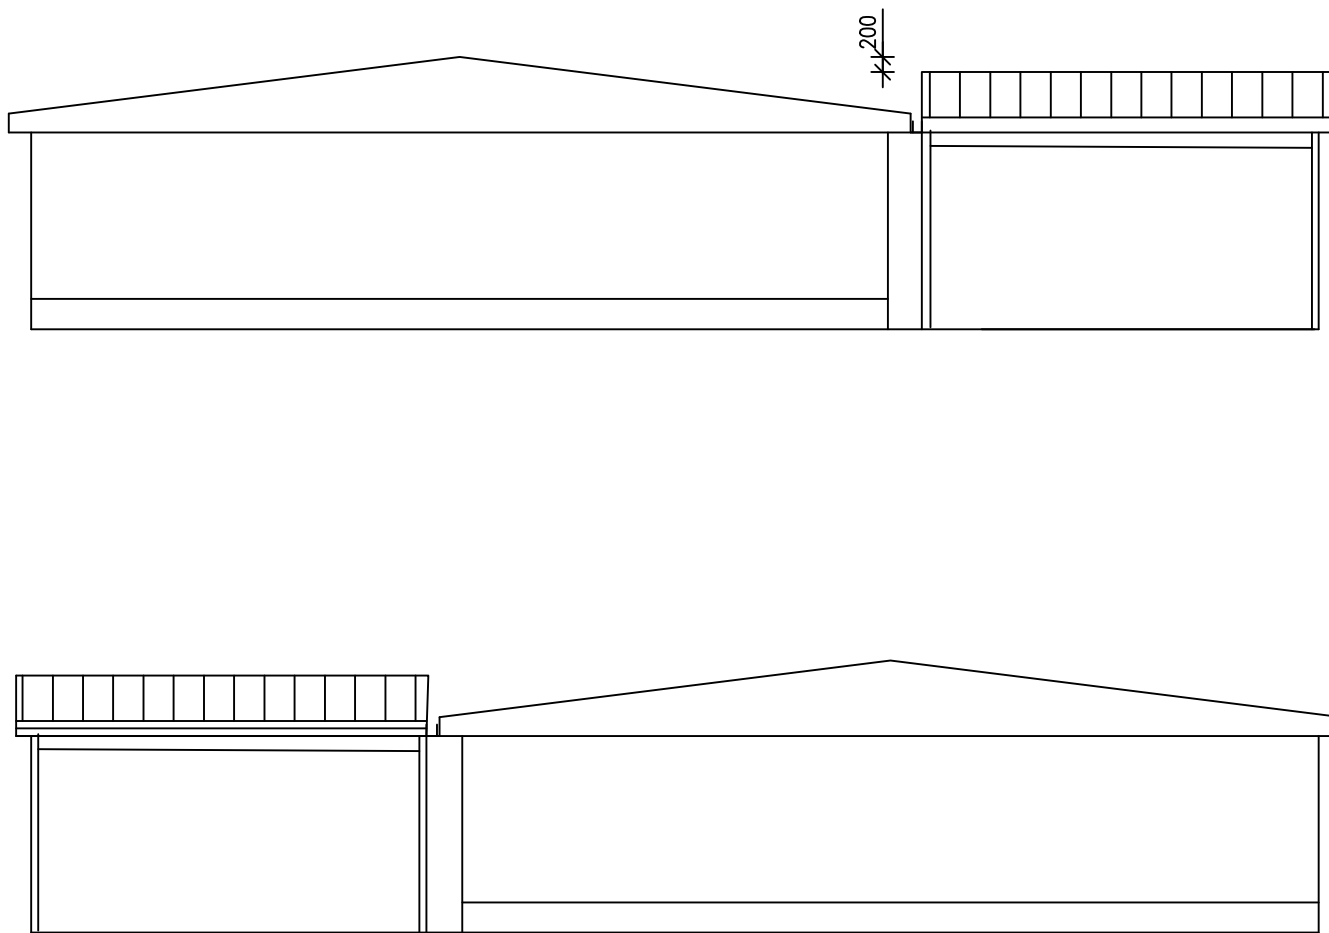


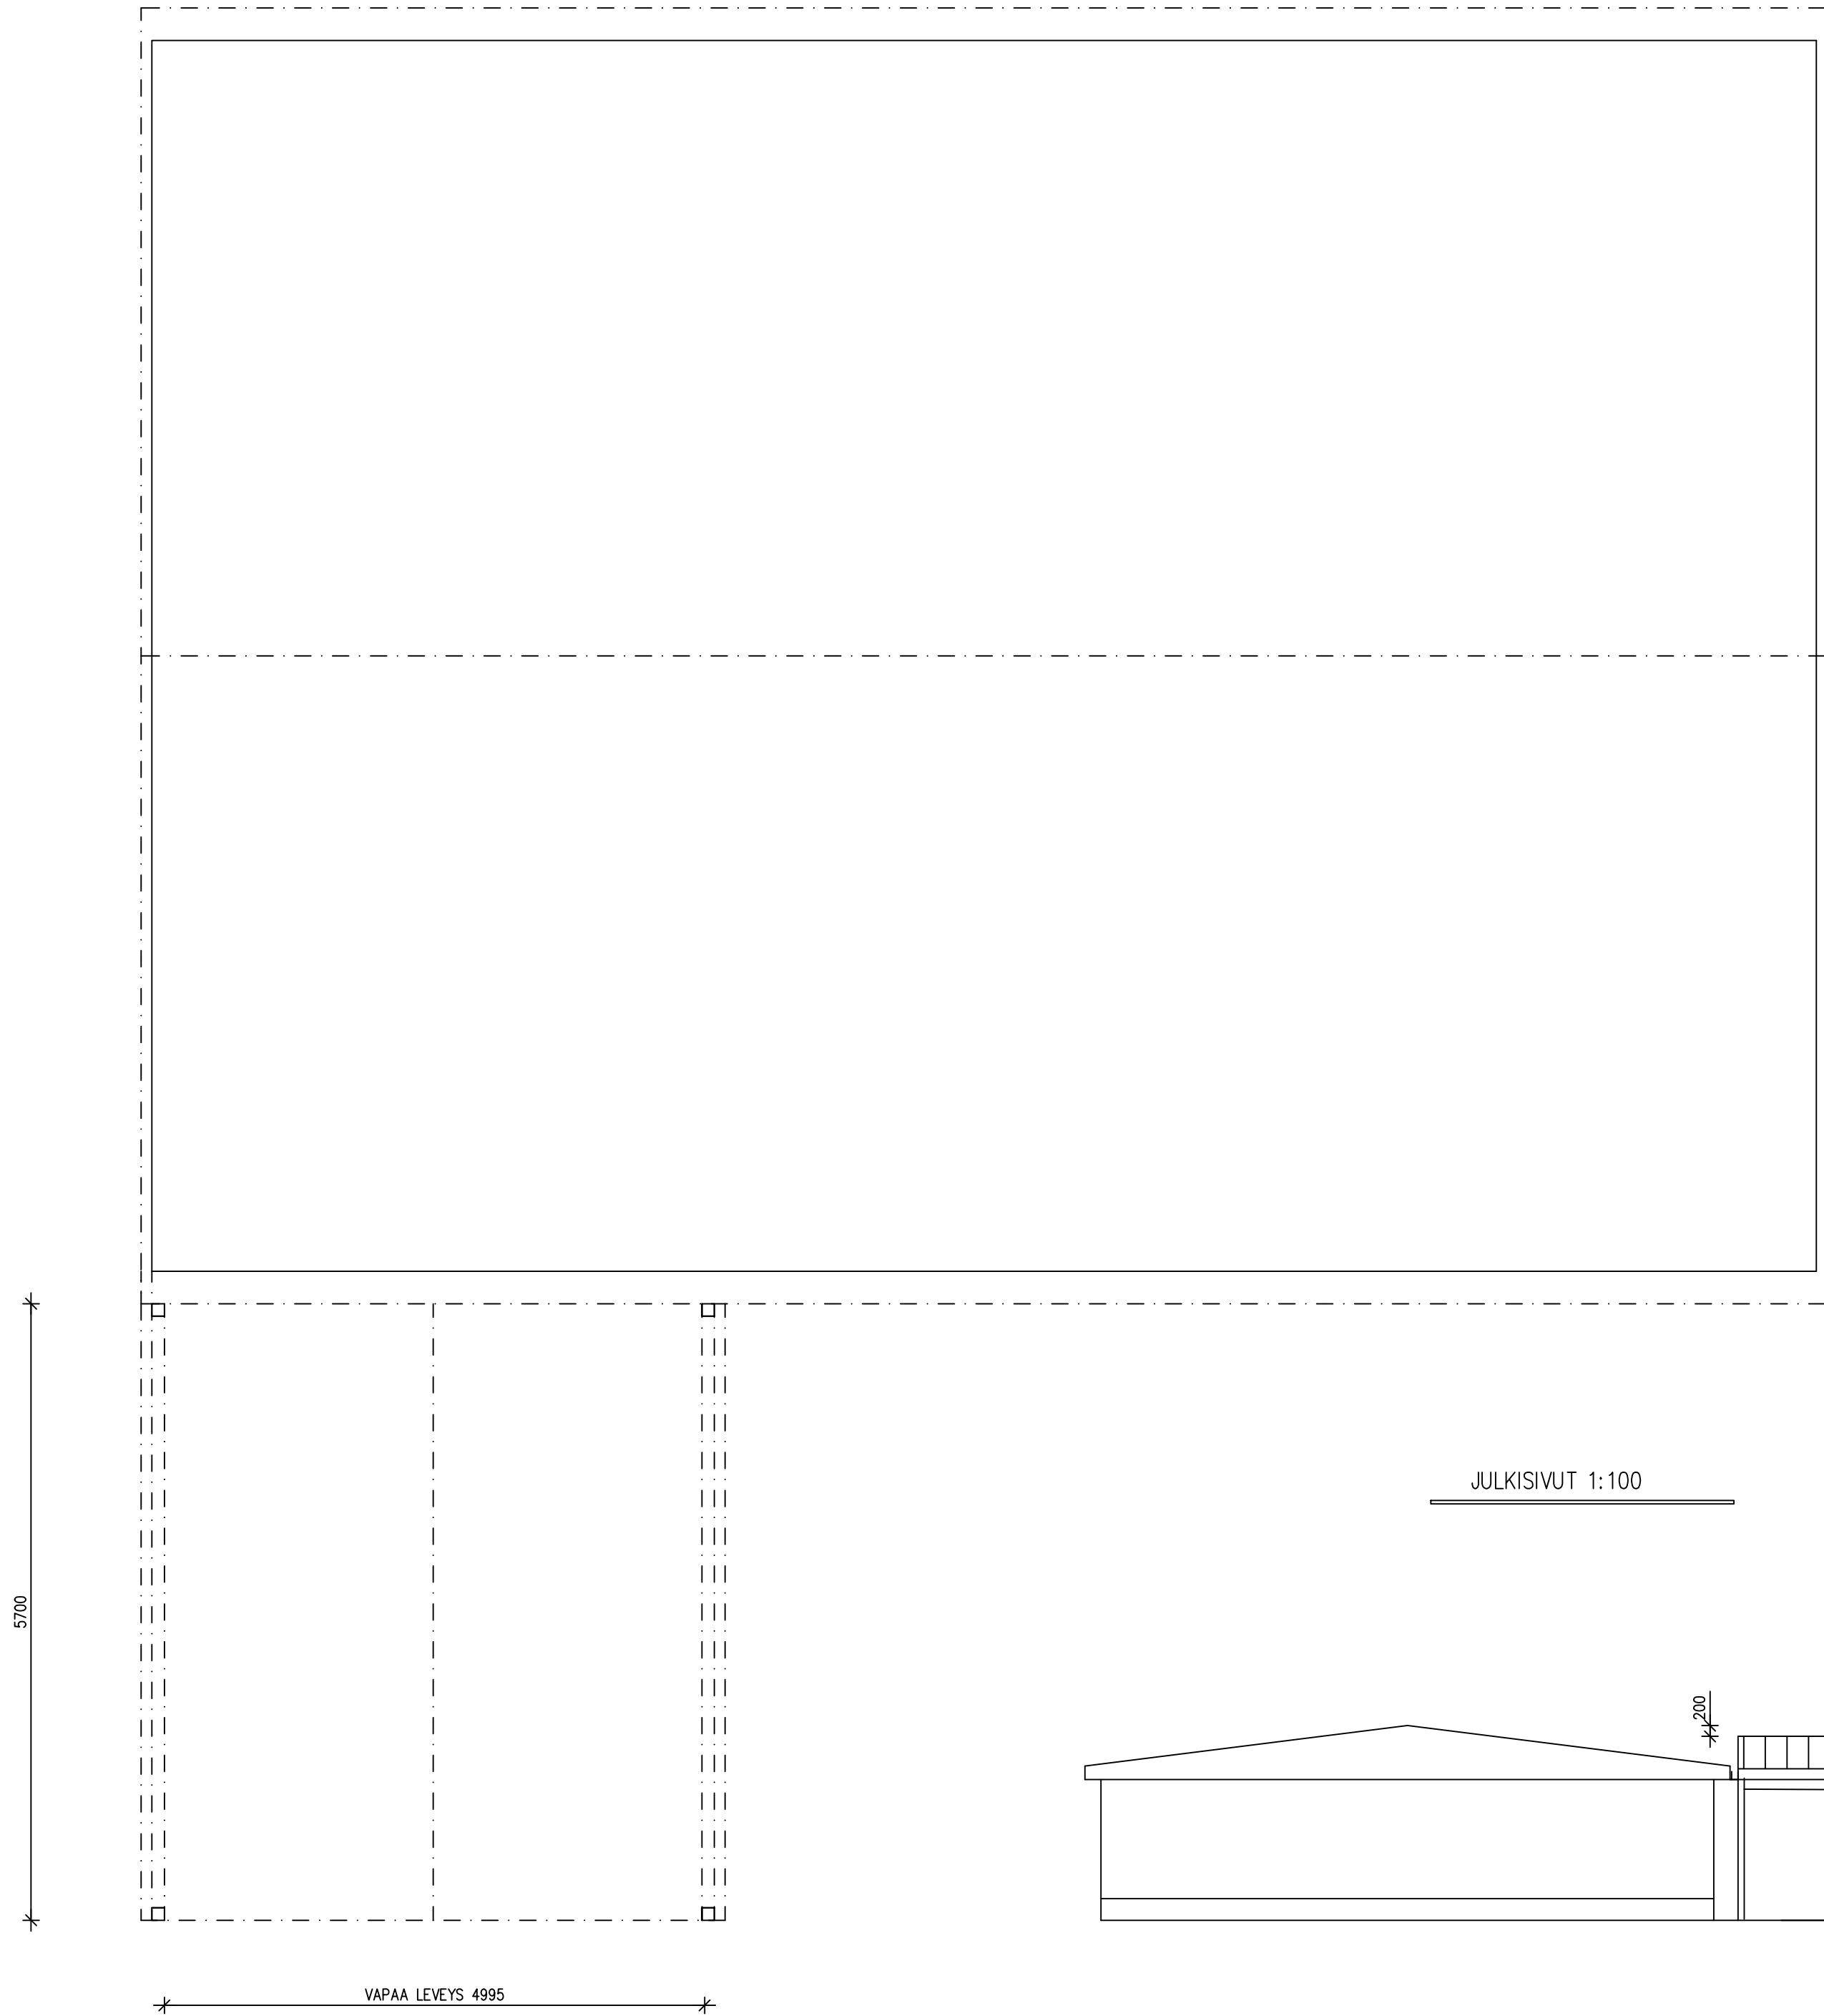

- 1 VESIKATTO MUOVIPINNOITETTU POIMULEVY MUSTA
1 PUUOSAT RUSKEA ENTISEN MUKAAN

LIITTYVÄT PIIRUSTUKSET		
NRO	SISÄLTÖ	HUOM.
324004	ASEMAPIIRUSTUS	

A	31.8.2026	TÄYDENNETTY	S VE	
K.Osa XXVII	KORTTEL/tila 157	TONTI/Rno 12	RAKENNUSLUVAN TUNNUS	
RAKENNUSOMENPIDE LAAJENNUS		PIIRUSTUSLaji PÄÄPIIRUSTUS		JUOKS.No
RAKENNUSKOHTEN NIMI JA OSOITE TALO [REDACTED]		PIIRUSTUKSEN SISÄLTÖ		MITTAKAAVAT
Soidinpolku 8		POHJAPIIRUSTUS		1:50
92130 RAAHE		JULKISIVUT JA LEIKKAUS		
SIVUNALA S VEDENOJA OY		Päiväys 18.1.2025	TYÖ No 2601	PIIR.No 126003 A
TIILIMILUNKUJA 11 92140 PATTIJOKI		Hyks	PÄIVÄYS 4.2026	YHT.HENK. S VEDENOJA
puh. 08-265739 0400-289593		PIIRITÄJÄ		
Email: simo@vedenojaoy.fi				