

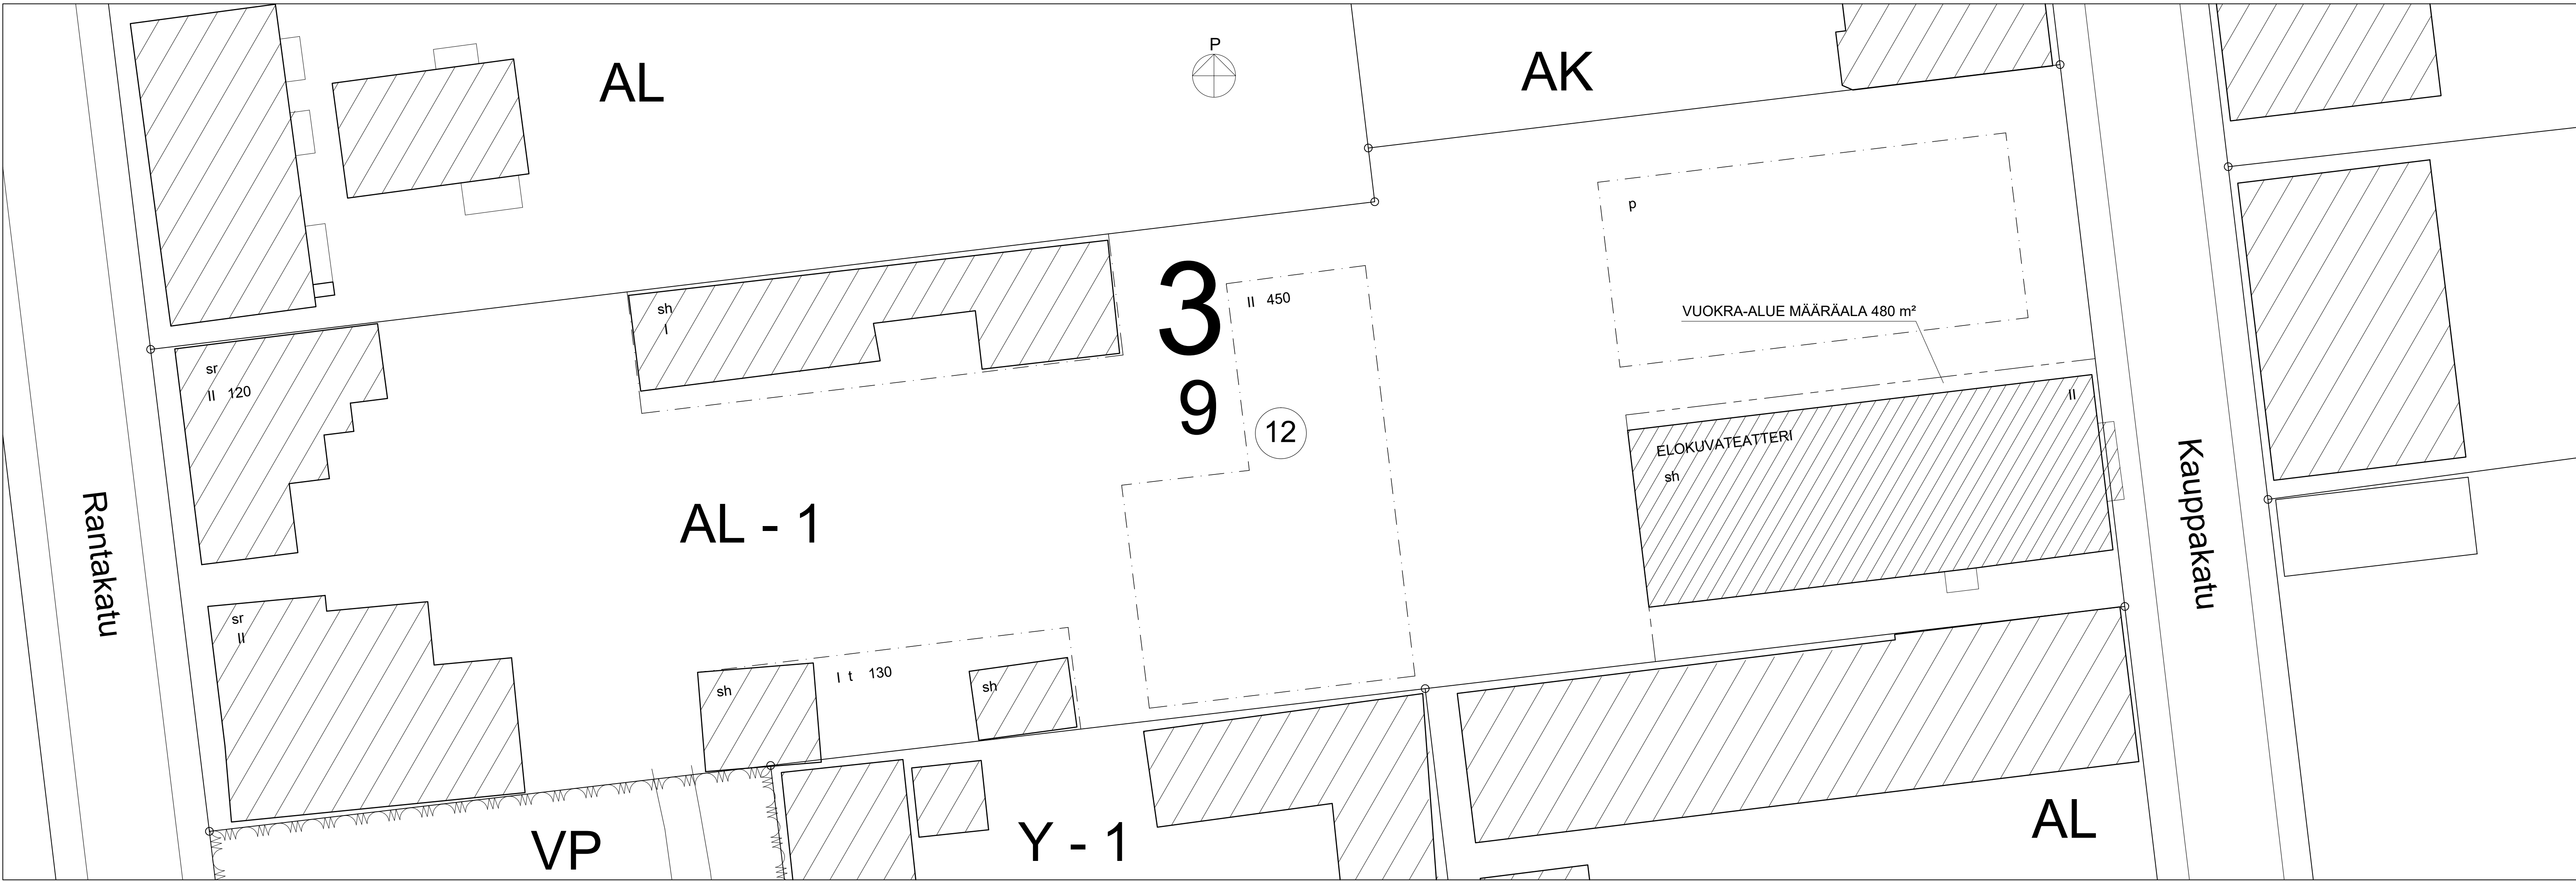


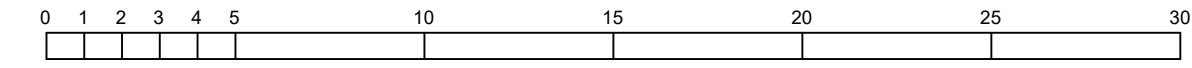

- AL-1** ASUIN-, LIIKE- JA TOIMISTORAKENNUSTEN KORTTELIALUE, JOLLE VOIDAAN SIIJOITTAA JULKISIA PALVELUITA. IONTILLE SALLITUSTA KOKONAISKERROSALASTA SAA ENINTÄÄN PUOLET KÄYTTÄÄ YLEISIIN TARKOITUKSIIN.
- 12** TONTIN NUMERO.
- 3** KORTTELIN NUMERO.
- KAUPPAK** KADUN, TIEN, KATUAUKION, TORIN, PUISTON TAI MUUN YLEISEN ALUEEN NIMI.
- 250** RAKENNUSOIKEUS KERROSALANELIÖMETREINÄ.
- II** ROOMALAINEN NUMERO OSOITTAA RAKENNUSTEN, RAKENNUKSEN TAI SEN OSAN SUURIMMAN SALLITUN KERROSLUVUN.
- - -** OHJEELLINEN RAKENNUSALA.

RAKENNUKSEN KERROSALA N. 350 m² EI PERUSKORJAUKSESSA MUUTU

 

Kaupunginosa/Kylä	Kortteli/Tila	Tontti/Rno	Viranomaisen merkintöjä		
3	9	12			
Rakennuksen numero/Rakennusten numerot/Rakennustunnus/Rakennustunnukset					
6					
Rakennustoimengidie			Piirustustalaji	Juokseva no	
PERUSKORJAUS			PÄÄPIIRUSTUS	1 (2)	
Suunnittelukohteen nimi ja osoite			Piirustuksen sisältö	Mittakaava	
BIO HUVIMYLLY			ASEMAPIIRROS	1:200	
KAUPPAKATU 27			.		
92100 RAAHE			.		
			.		
ARKKITEHTITOIMISTO MATTIVEIKKO SALO OY			Työnumero	Piirustuksen tunnus	Muutos
BRAHENKATU 8			92100 RAAHE	49441	1
PUH 040 540 3332			toimisto@saloark.fi		-
Mattiveikko Salo, Arkkitehti SAFA, rek. ARK/535 FISE V+			Suunnitteluala	Tiedosto	
			ARK	.	.
27.8.2025					