


Asemapiirros, osapiirros
1:200
Koordinaatti- ja korkeusjärjestelmät
EUREF-FIN (ETRS-TM35FIN) sekä N2000.

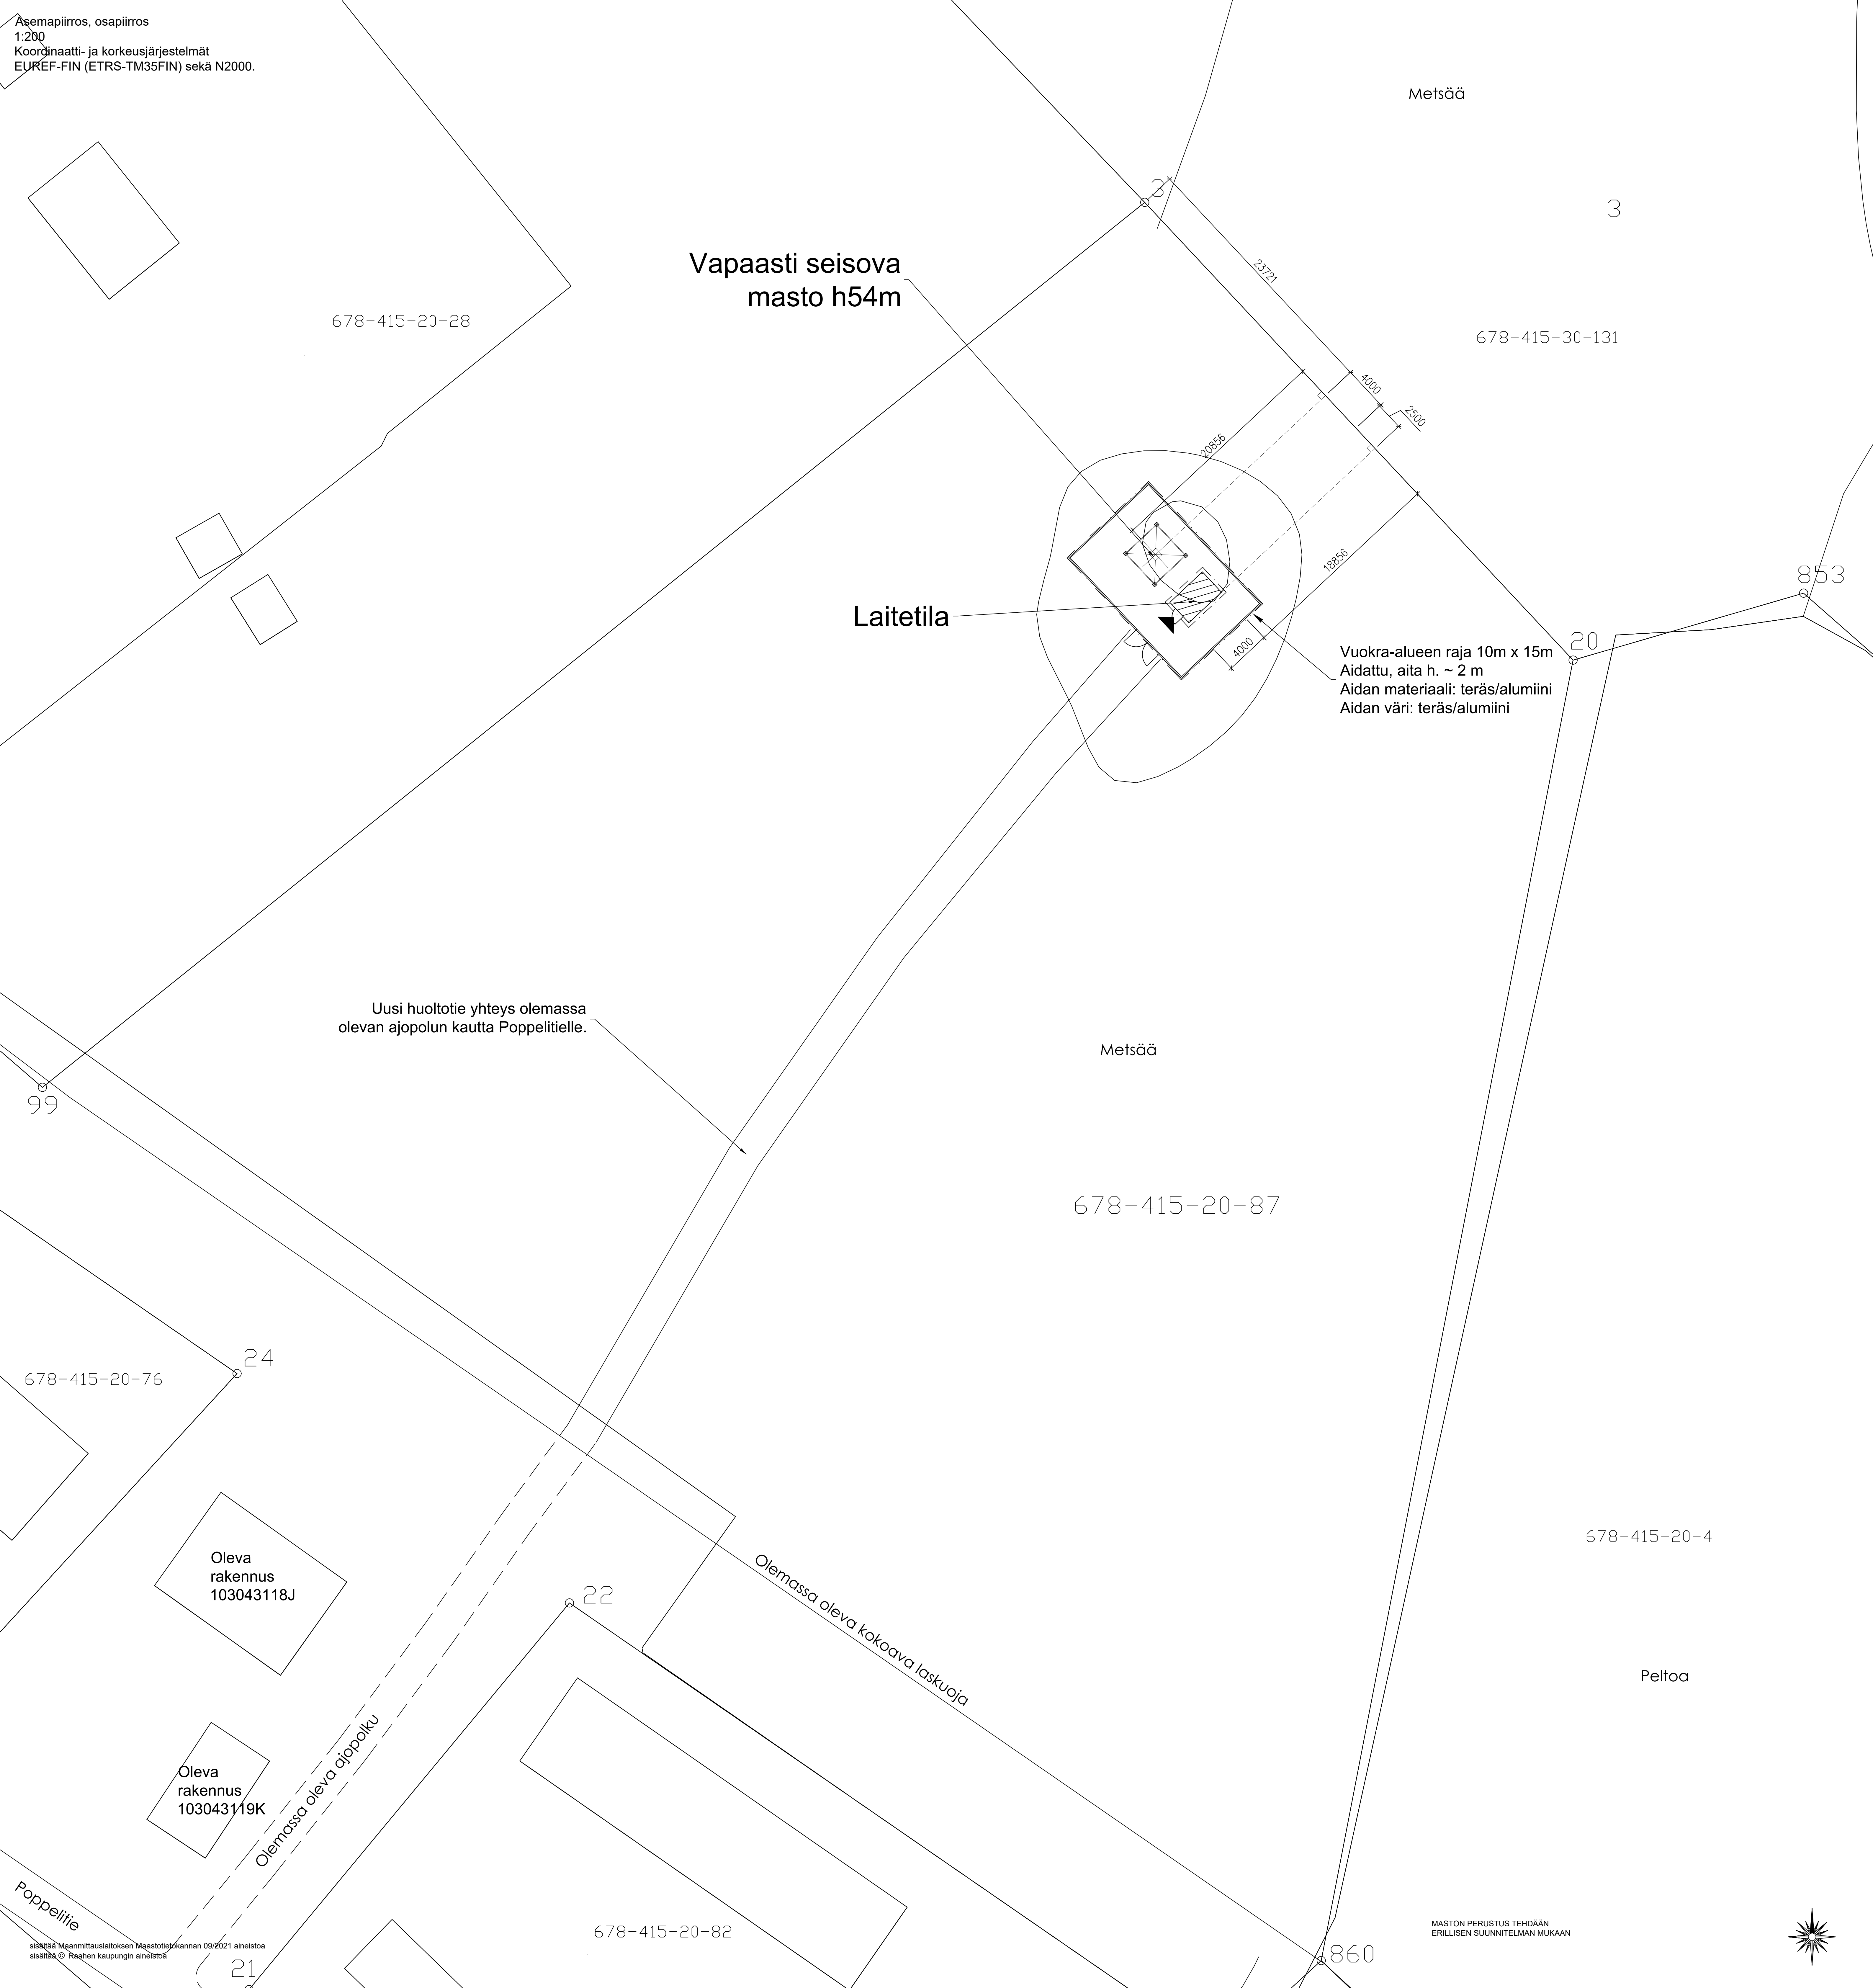


Maston korkeusasema ja tarkat koordinaatit päivitetään rakentamisen yhteydessä.		
Rakennuspaikan koordinaatit: N = 7177137.043, E = 385512.919 (ETRS - TK35FIN)		
Maston h = 54m		
z = ? (maanpinnan korkeus merenpinnasta, korkeusjärjestelmä N2000)		
Maston keskipisteen koordinaatit		
	N / p	E / i
ETRS - GK25		
ETRS - GK23		
YKJ		
WGS84		
LAITETILAN SIJAINTI TARKISTETAAN TYÖMAALLA LAITETILAN KORKEUSASEMA MÄÄRITELLÄÄN TYÖMAALLA		
Rakennuksen paloluokka P3		
Kerrosala	10,0m ²	
Rakennuksen ala	10,0m ²	
Huoneala (laitetila)	8,0m ²	
Tilavuus	20,0m ³	

YLEISKAAVAMERKINNÄT JA -MÄÄRÄYKSET

MAISEMALLISESTI ARVOKAS PELTOALUE

Alue varataan maatalouskäyttöön. Alue on maiseman kannalta merkittävä viljelyalue, jolle voidaan rakentaa maatalouskäyttöön tarkoitettuja rakennuksia ja rakennelmia.

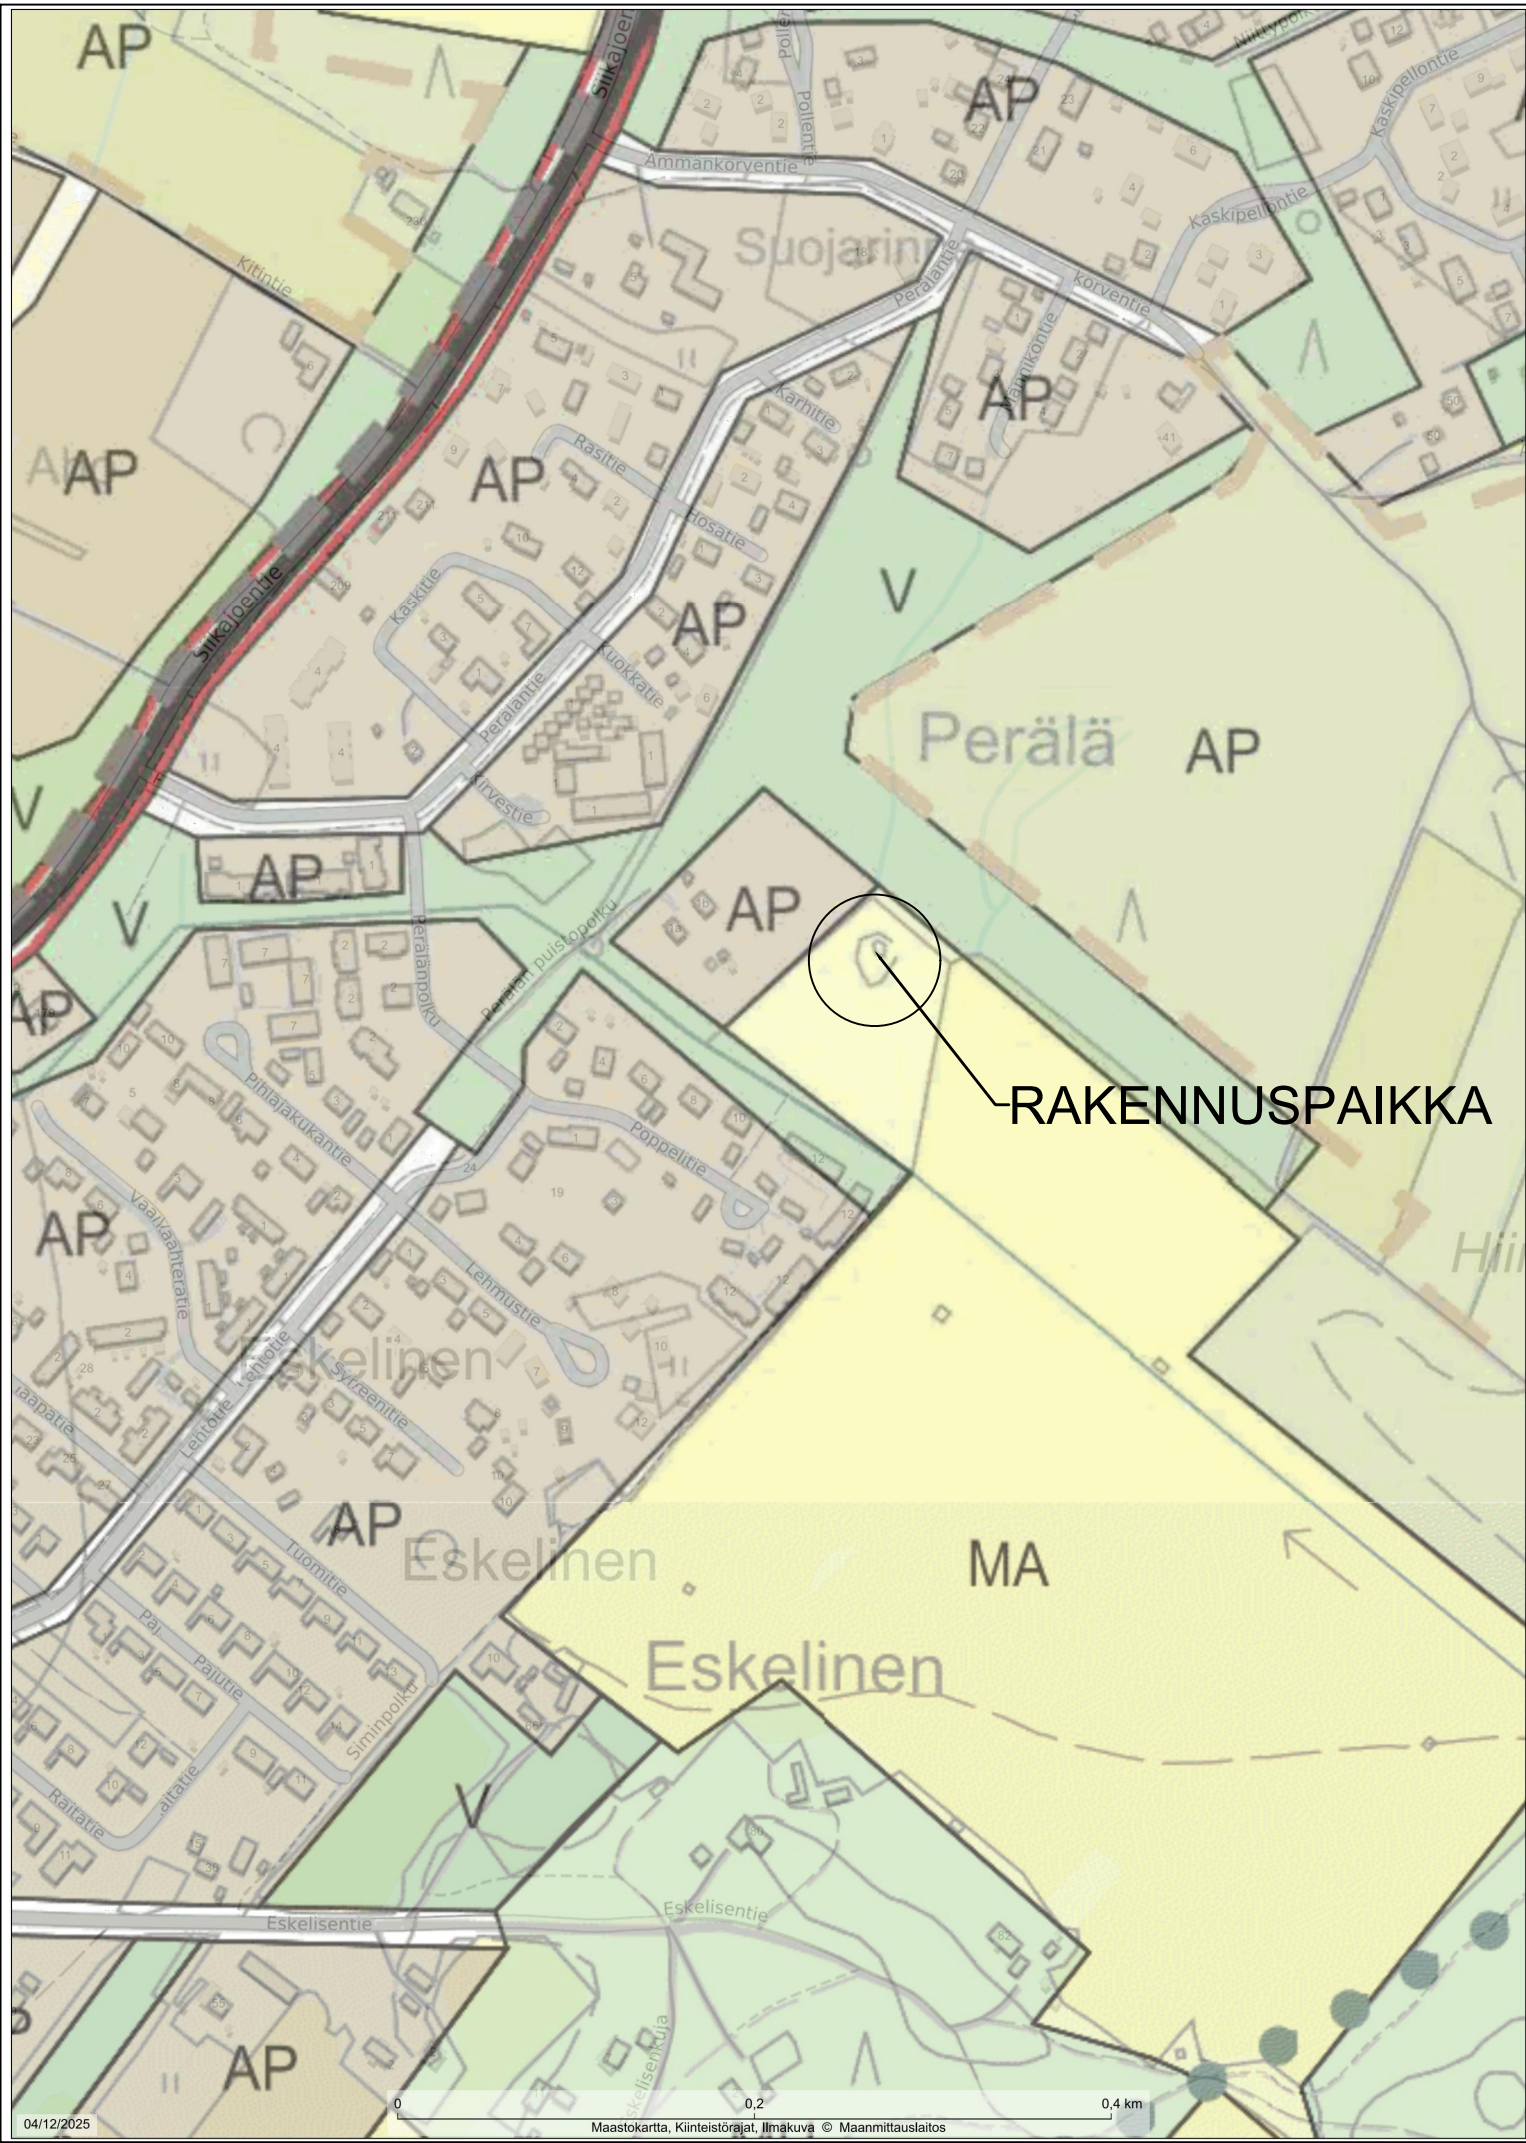

LOUNEA Oy

A	17.6.2026	Lisätty aidan materiaalitiedot.	
K:SA 415	KORTTELI/ALA Haahtelä	TONTTI/Nro 20/87	RAKENNUSLUVAN TUNUS
RAKENNUSLOPPE Erillislaitte	PERUSTUSALA		JURK.Nr
RAKENNUSLOPPE ERILLISLÄITTE	PÄÄPIRUSTUS		MITTAKAAVA
PERÄLÄ, RAAHE		ASEMAPIRROS	1:200
		Matkaviestintäkesä	
92140 Palttijoki		SUUNNITTELA ARK	TYÖ Nro 621
		PIK.Nr	PAIKKAS MUUTOS
		001	8.12.2025
Arkkitehtuurstudio Saari		SUUNNITTELA Mika Saari RA B.Sc	

Kytkönselä 103, FI-20000 Pori, Finland
Arkkitehtuurstudio
Saari
Puh. +358 (0)9-1466 152
E-mail: arkkitehtuurstudio@saari.fi
Tulokset - Copyright © 2025 Arkkitehtuurstudio Saari Oy. Kaikki oikeudet pidätetään.
Lisä tiedot löydät Arkkitehtuurstudio Saari Oy:n verkkosivuilta.