


TYÖMAAN ALUESUUNNITELMA

S-MARKET RAAHE

Palokunnankatu 37, 92100 Raahе

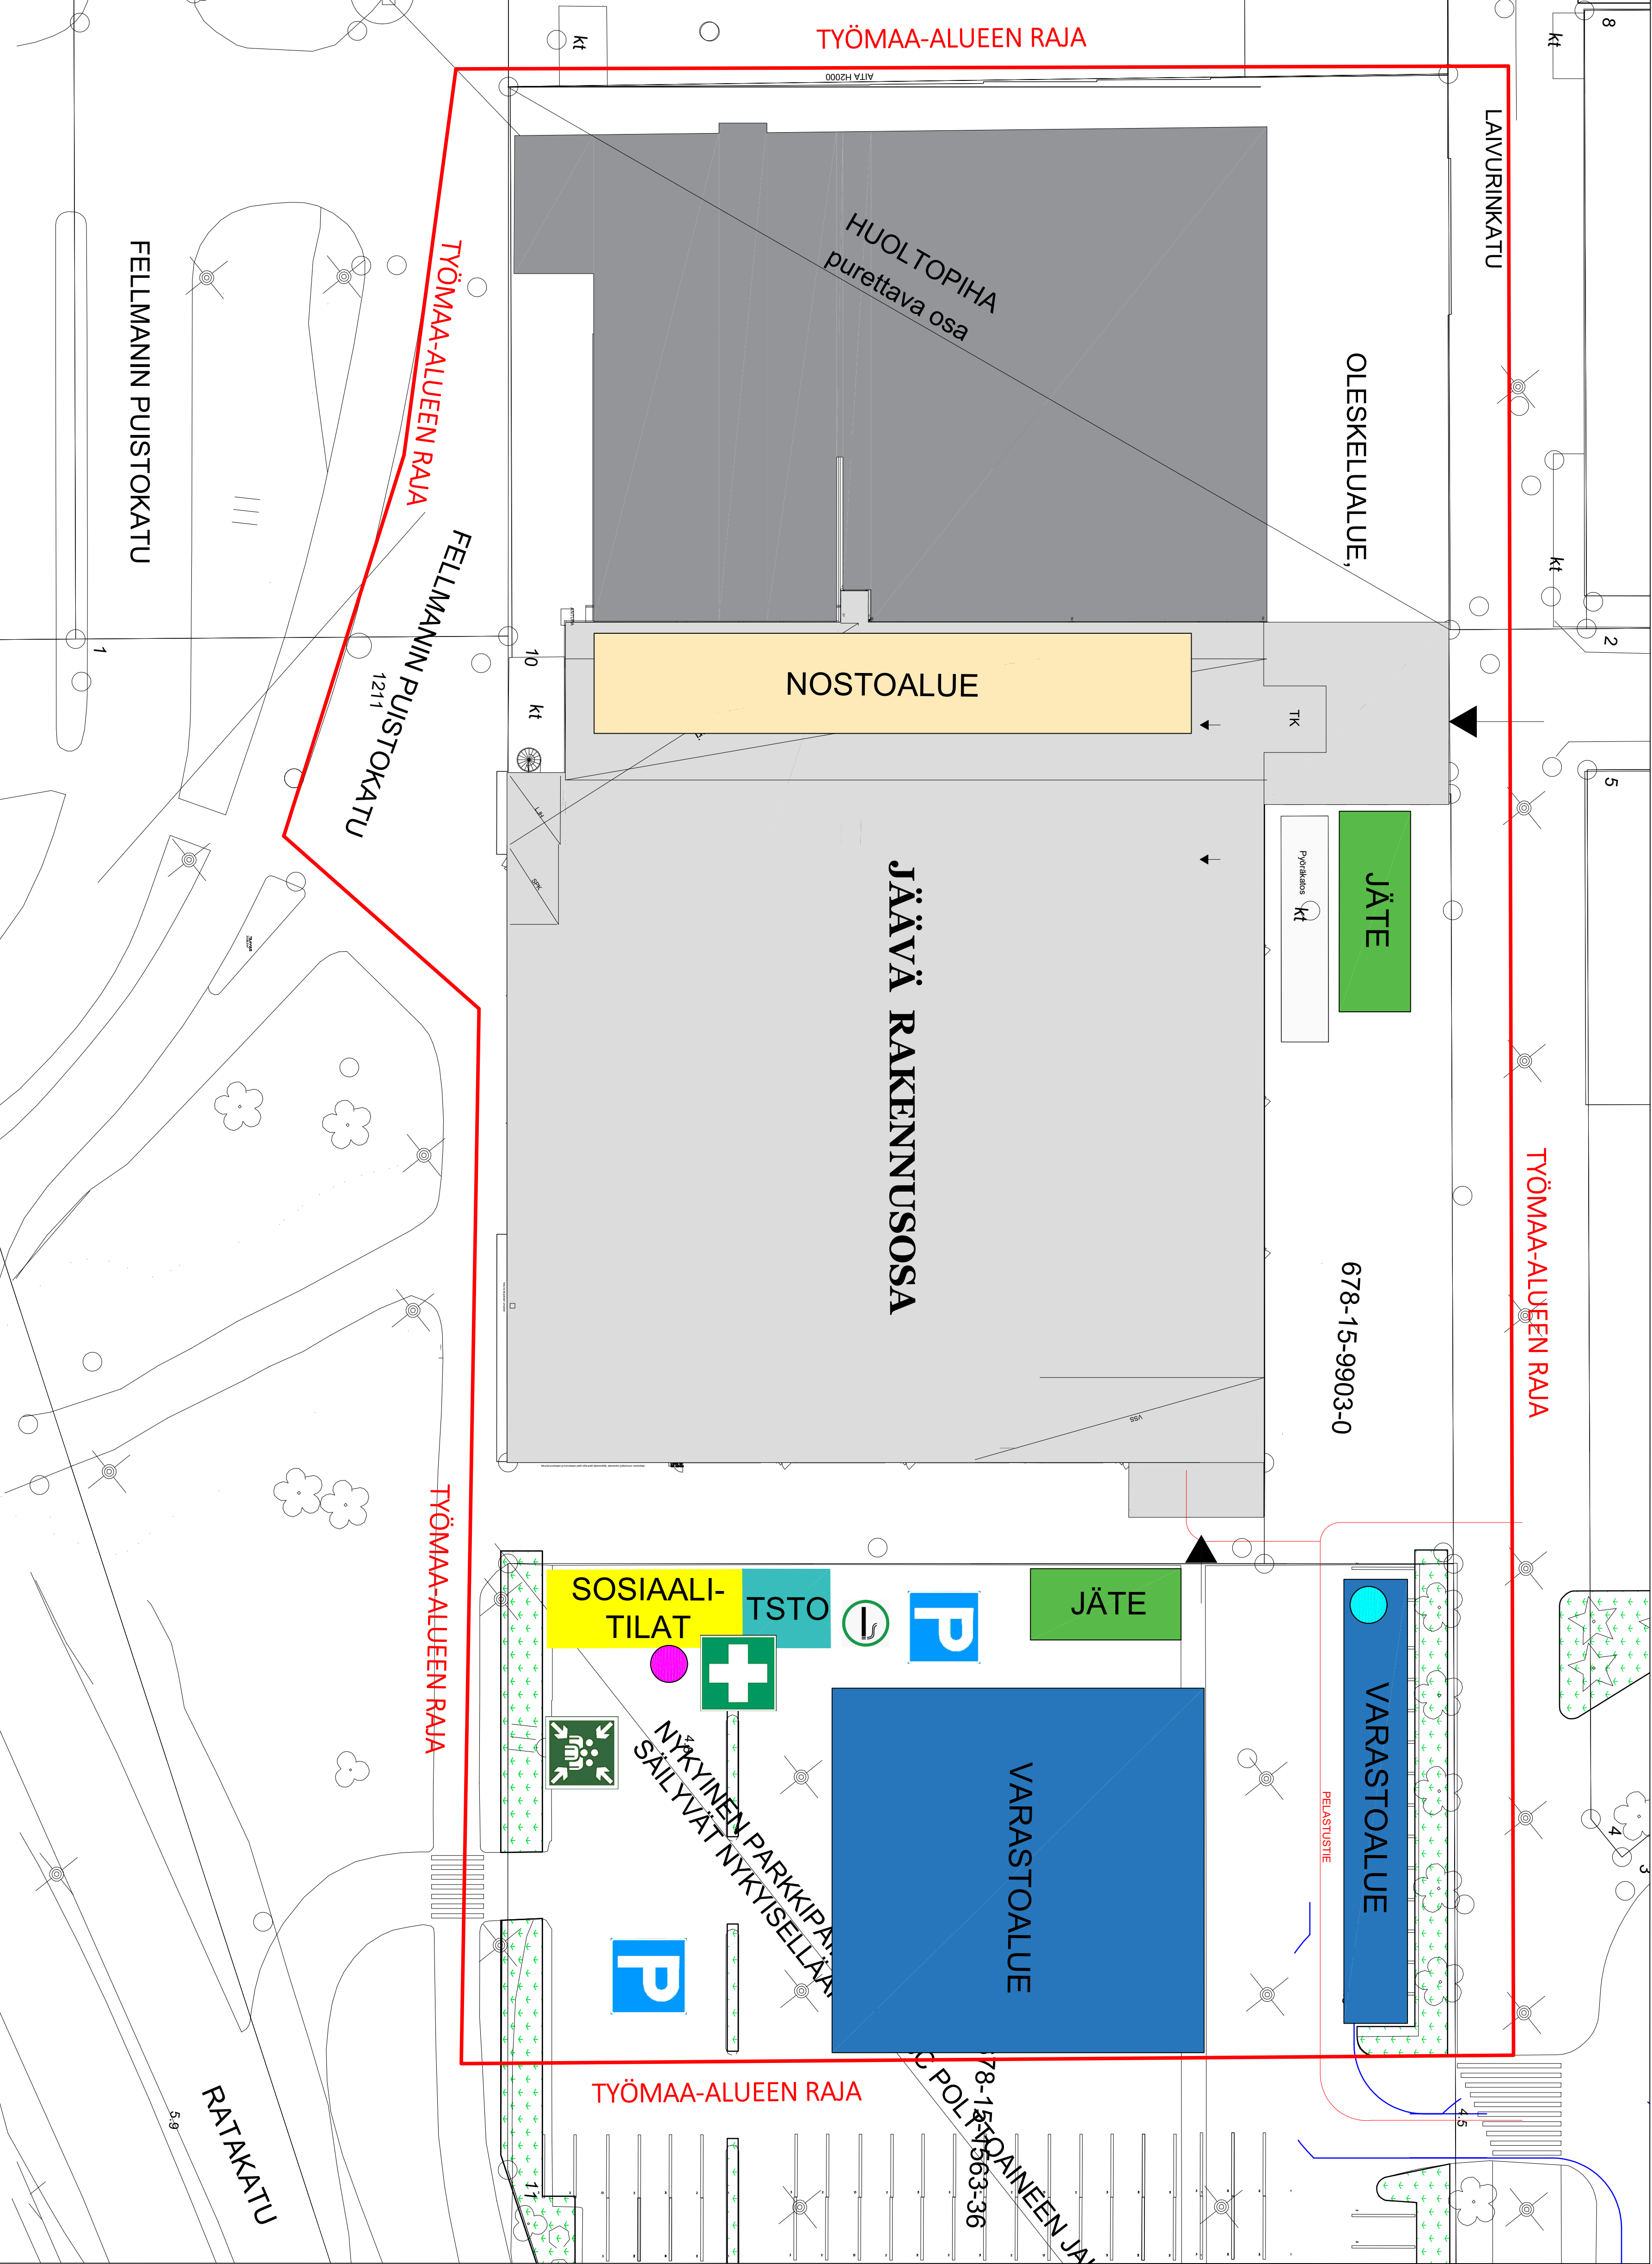

TYÖMAA-ALUEEN RAJA

KOKOONTUMIS-PAIKKA

ENSIAPUPAKKAUS

KULUNVALVONTA

SAMMUTIN

TUPAKKAPAIKKA

TYÖMAATOIMISTO

SOSIAALITILAT

JÄTELAVAT

VARASTOT

NOSTOALUE